


案内図 S=1/10000


設計概要																															
工事名称	新岩倉市立学校給食センター建設工事 (建築工事)																														
工事場所	愛知県岩倉市大地町下塚田2番地1																														
路線等の名称																															
施設名称	新岩倉市立学校給食センター																														
地名・地番	愛知県岩倉市大地町下塚田 2番1、3番1、38番1、7番、8番1、9番1、11番、13番、13番4																														
工事種別	新築																														
主要用途	学校給食センター																														
用途地域	指定なし																														
都市計画区域	都市計画区域																														
防火地域	指定なし																														
その他の地区	法第22条地域																														
その他の手続き	雨水浸透阻害行為許可区域 (新川流域)																														
道路幅員	北側: 6.0m 西側: 8.0m (接道22m)																														
敷地面積	6,466.98㎡																														
建築面積	1,867.76㎡																														
延床面積	2,455.96㎡																														
容積対象床面積	2,417.46㎡																														
床面積表	<table border="1"> <thead> <tr> <th></th> <th>給食センター</th> <th>自転車専用</th> <th>その他</th> <th>合計</th> </tr> </thead> <tbody> <tr> <td>2階</td> <td>618.49</td> <td></td> <td></td> <td>618.49</td> </tr> <tr> <td>1階</td> <td>1,768.94</td> <td>18.00</td> <td>50.53</td> <td>1,837.47</td> </tr> <tr> <td>計</td> <td>2,387.43</td> <td>18.00</td> <td>50.53</td> <td>2,455.96</td> </tr> <tr> <td>建築面積</td> <td>1,808.23</td> <td>9.00</td> <td>50.53</td> <td>1,867.76</td> </tr> <tr> <td>容積対象</td> <td>2,366.93</td> <td></td> <td>50.53</td> <td>2,417.46</td> </tr> </tbody> </table>		給食センター	自転車専用	その他	合計	2階	618.49			618.49	1階	1,768.94	18.00	50.53	1,837.47	計	2,387.43	18.00	50.53	2,455.96	建築面積	1,808.23	9.00	50.53	1,867.76	容積対象	2,366.93		50.53	2,417.46
	給食センター	自転車専用	その他	合計																											
2階	618.49			618.49																											
1階	1,768.94	18.00	50.53	1,837.47																											
計	2,387.43	18.00	50.53	2,455.96																											
建築面積	1,808.23	9.00	50.53	1,867.76																											
容積対象	2,366.93		50.53	2,417.46																											
その他 (ポンプ室: 8.00、プロワーム: 9.24、脱臭装置棟: 9.24、汚泥脱水機棟: 8.23、異業物庫: 7.91x2=50.53㎡)																															
建蔽率	28.89% < 60% (法定)																														
容積率	37.39% < 200% (法定)																														
建築物の高さ	12.3m																														
設計GL	KBM+600																														


配置図 S=1/250  
 凡例  
 ●600 計画地盤高  
 ●9.41 現況地盤高

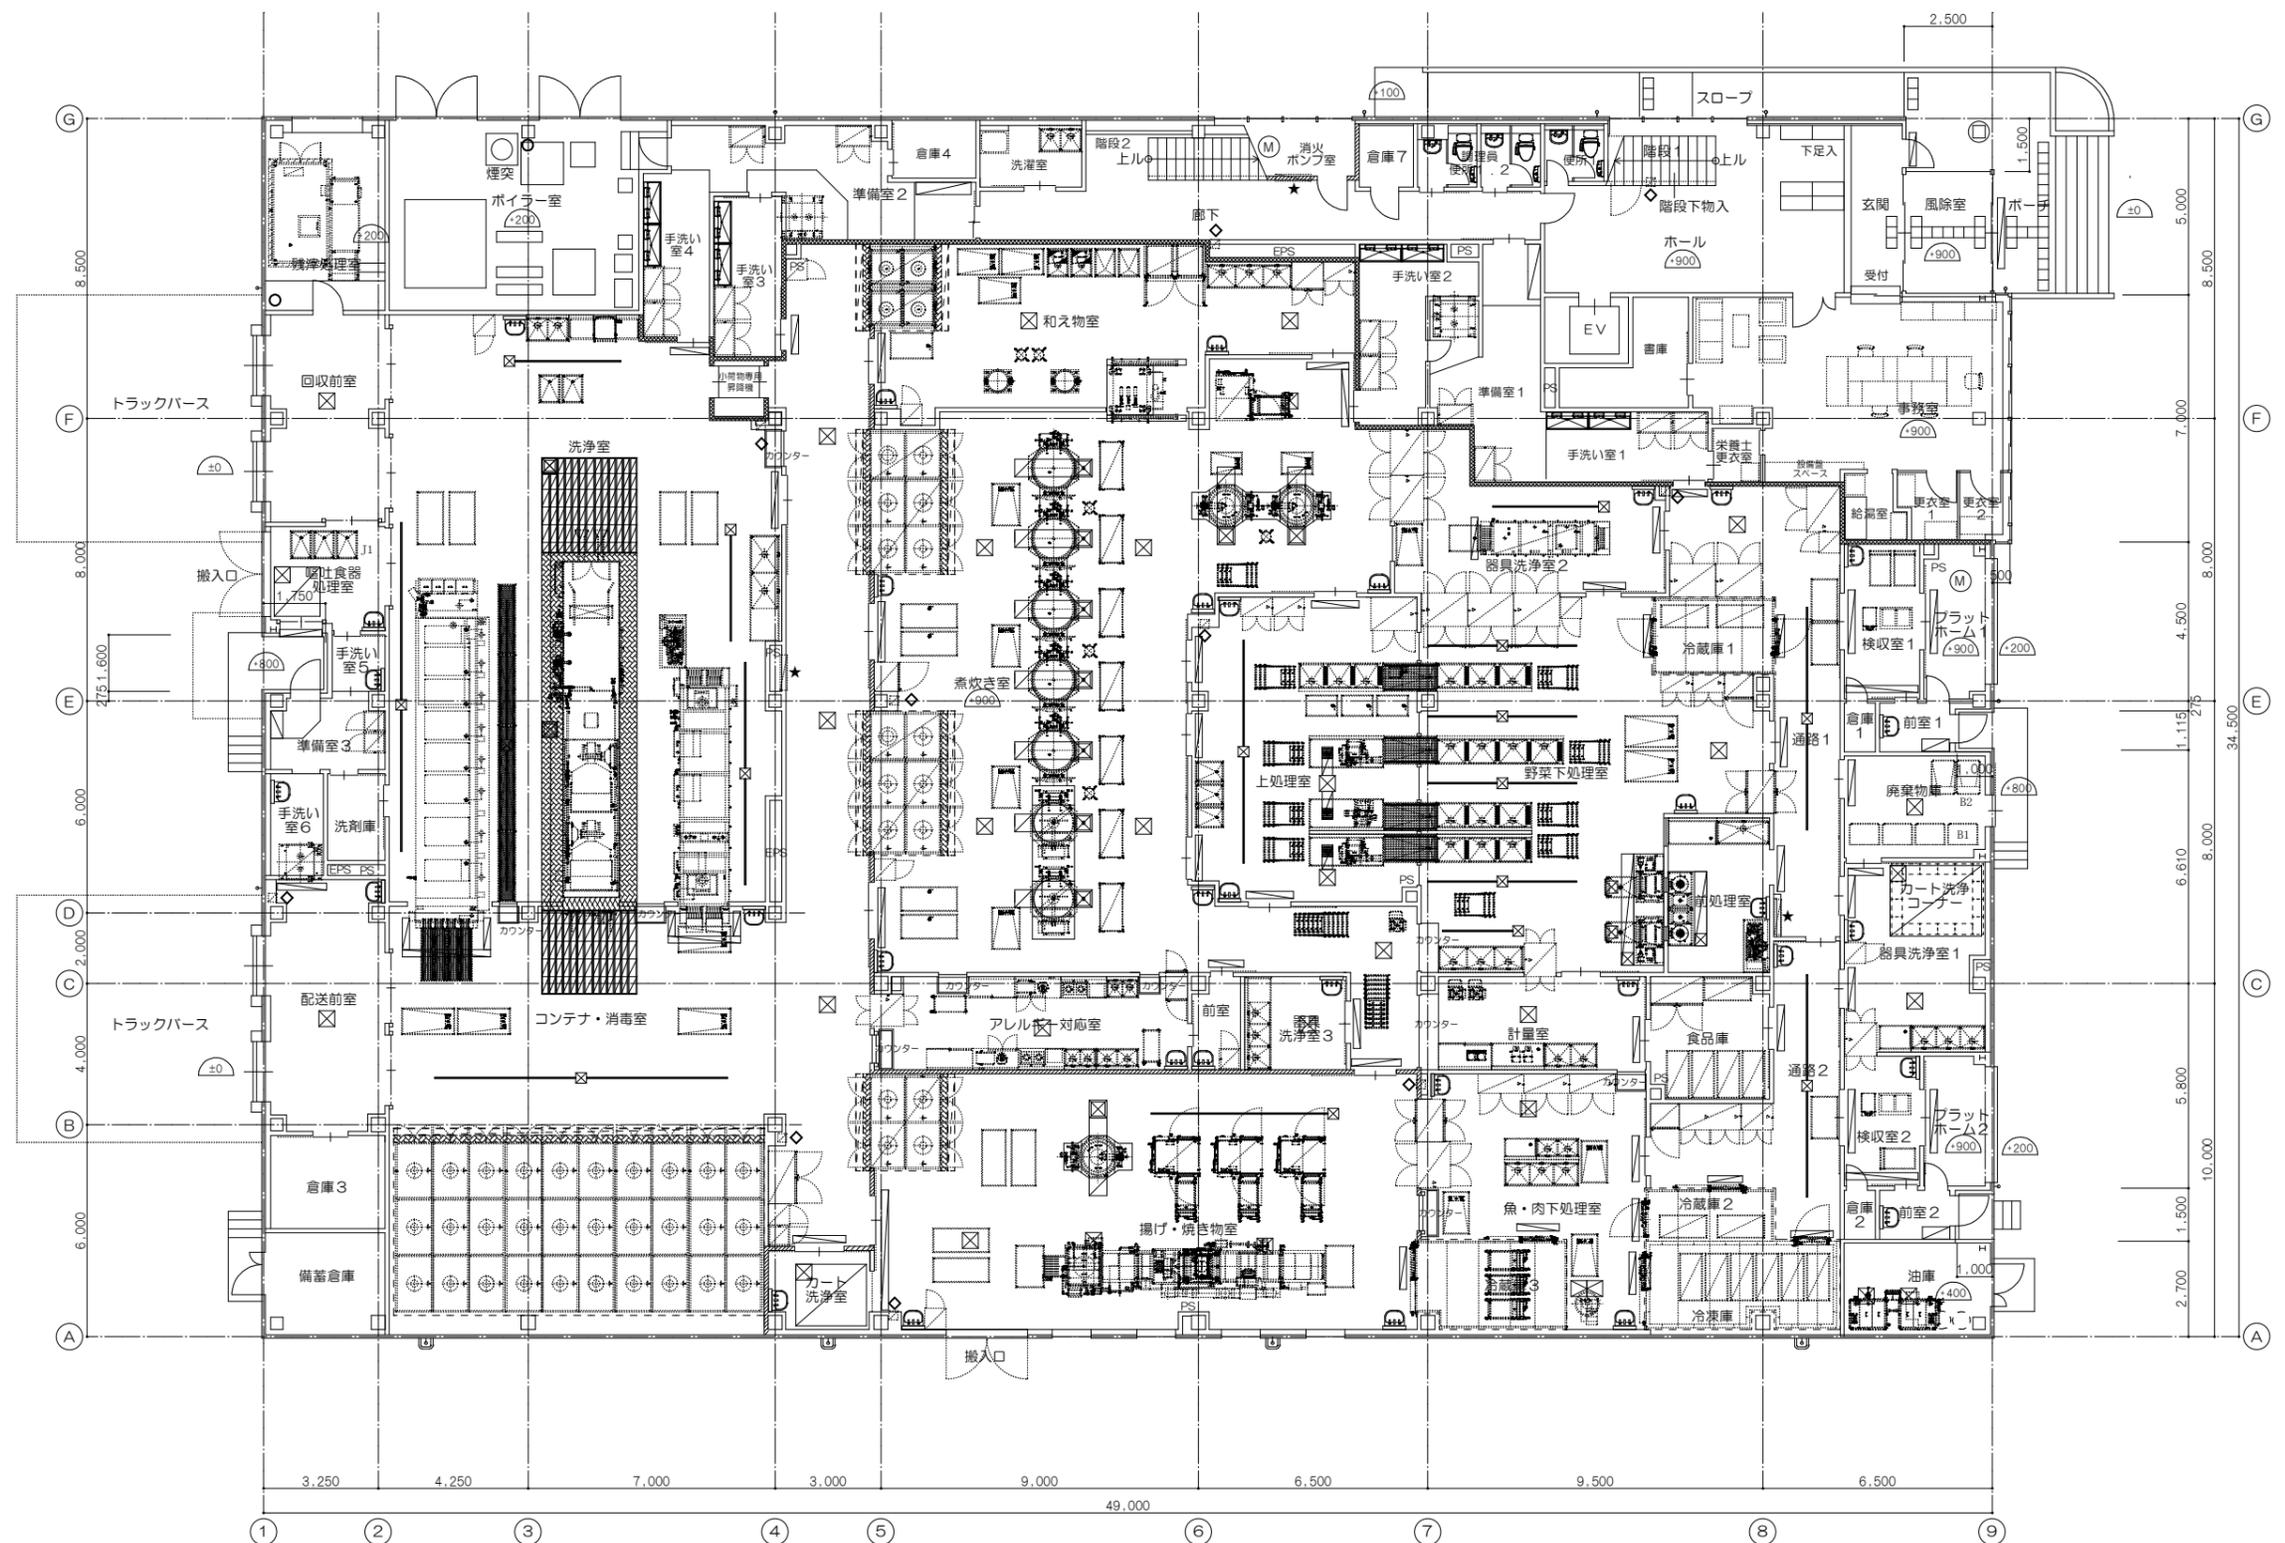

凡例	ALC壁	YRD	横型ルーフトレイン (サイズは図示)	OF	オーバーフロー管	±0	設計GLよりの床高	★	消火器ボックス一体型屋内消火栓 (設備工事)
	軽量鉄骨間仕切壁 (面積区画1時間耐火)	TRD	縦型ルーフトレイン (サイズは図示)	○	壁種	M	床下点検口	◇	埋込消火器ボックス (消火器ABC10型)
	軽量鉄骨間仕切壁 (消防不燃区画)	D	自在ドレイン (サイズは図示)	≡	排水溝	M	防水型マンホール	◇	露出消火器ボックス (消火器ABC10型共)
	軽量鉄骨間仕切壁			≡	排水桝	M	床下点検口+防水型マンホール	●	屋外露出消火器ボックス (消火器ABC10型共)

特記	設計番号	作成日付	訂正	2015.03.20	工事名称	新岩倉市立学校給食センター建設工事 設計図 (建築工事)	概算設計1級建築士	構造設計1級建築士	設備設計1級建築士	担当	図面種類	A	縮尺	1/100	図面番号	10	図面名称	1階平面図	株式会社 浦野設計	URANO ARCHITECTS & ENGINEERS	一級建築士事務所 愛知県登録番号 (U-29) 第705号	管理建築士	浦野三男	1級建築士	11388号
	P14031						野々目 裕司	加藤 正	2209号	1級建築士															

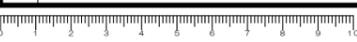

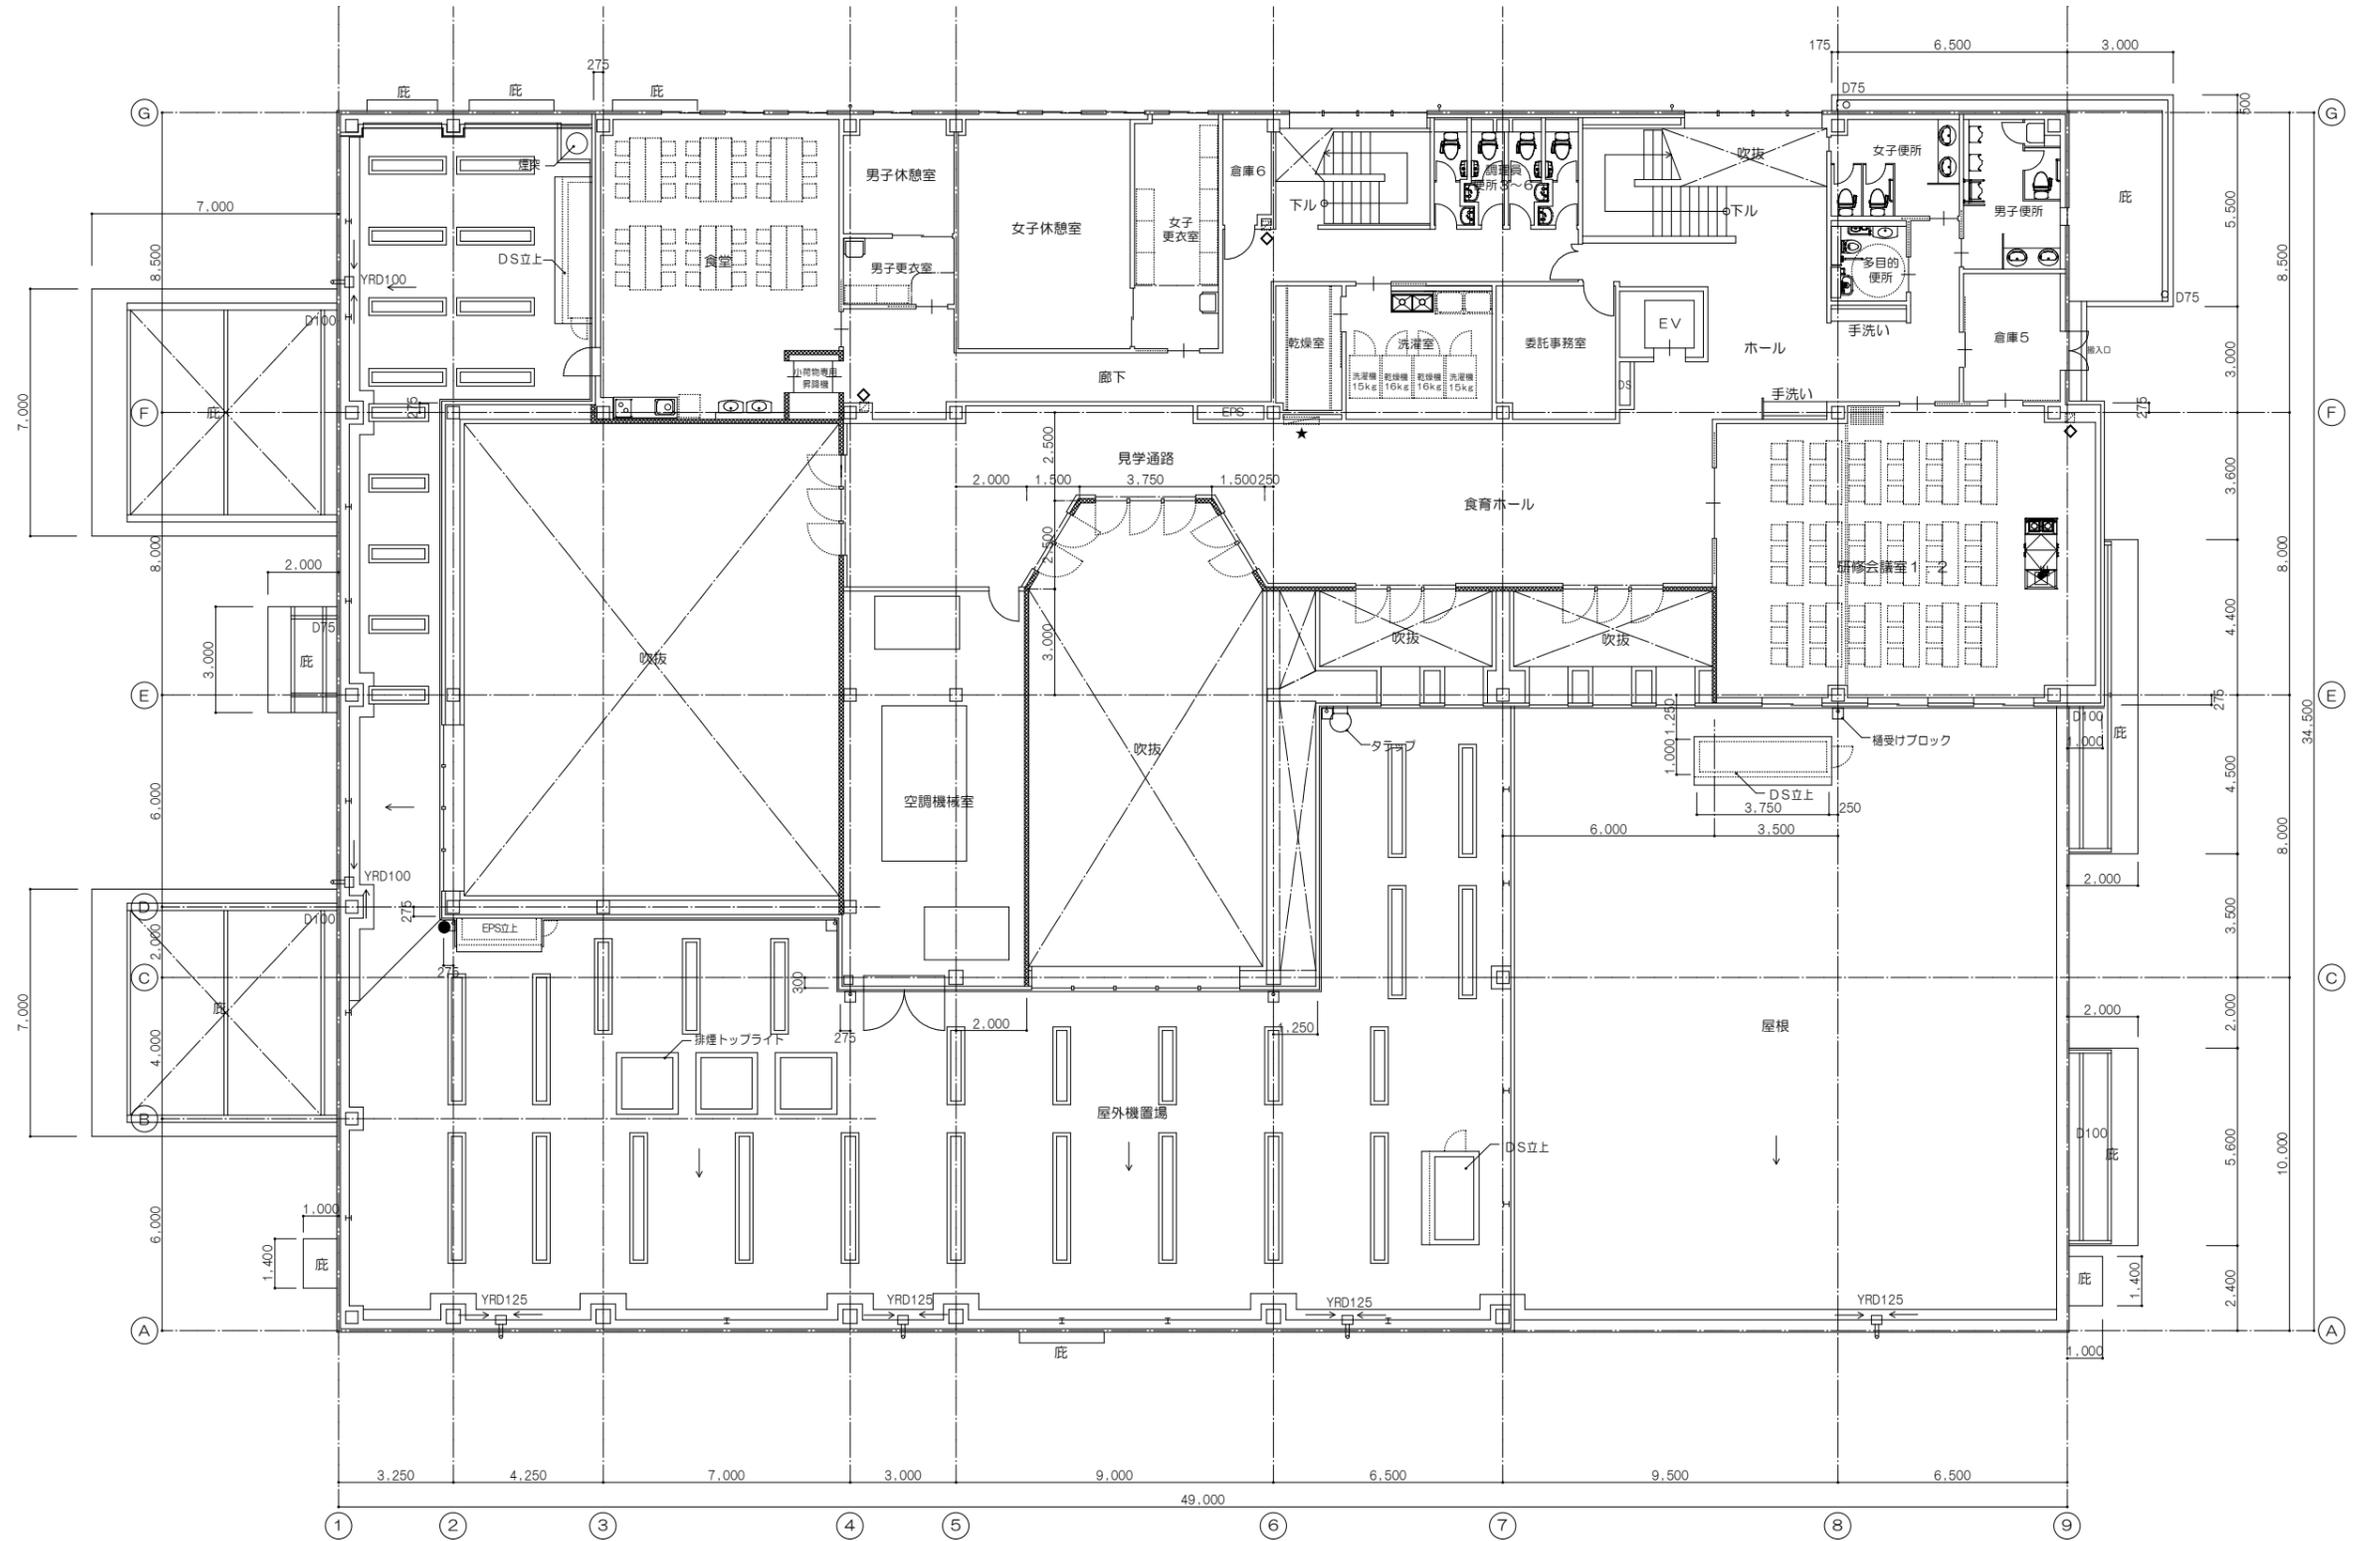

特記	設計番号	作成日付	工事名称	総括責任者	構造設計1級建築士	設備設計1級建築士	図番	縮尺	株式会社 浦野設計 URANO ARCHITECTS & ENGINEERS 一般建築士事務所 愛知県知事登録 (11-29) 第705号	管理建築士
	P14031	2015.03.20	新岩倉市立学校給食センター建設工事 設計図 (建築工事)	野々目時宗 1級建築士 128289号	加藤工 2209号 1級建築士 112811号		A 11	1/100 2階平面図		浦野三男 1級建築士 11388号

