



R 8 下水道工事箇所図（下本町・中本町）

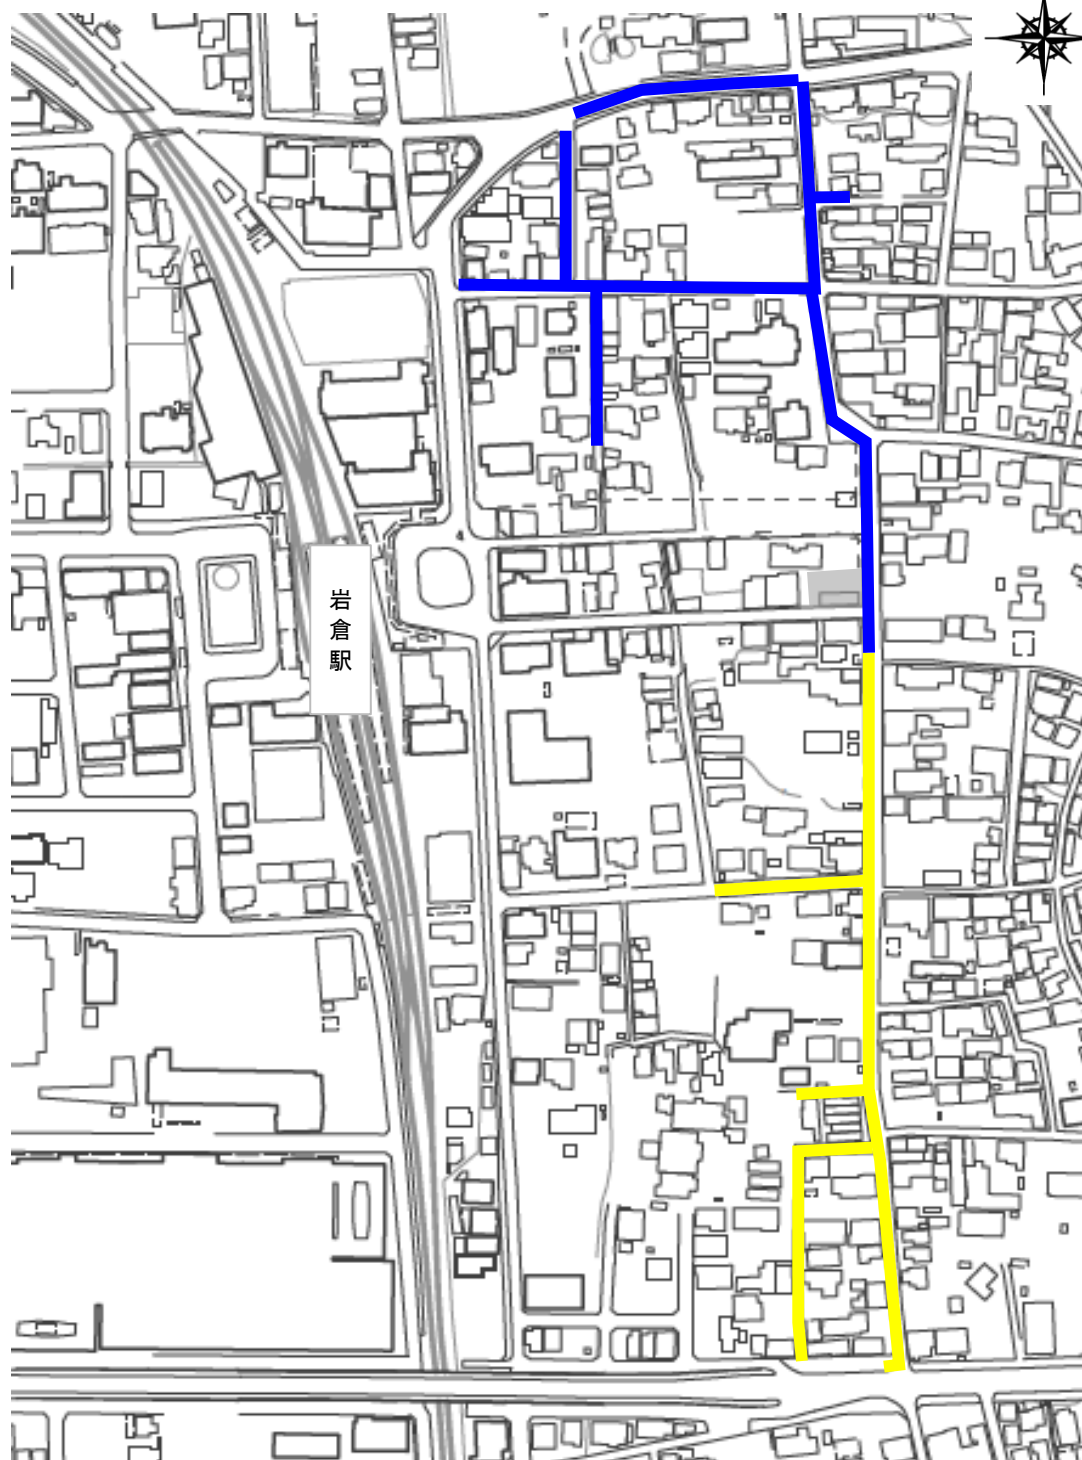


対象路線	工事名	受注者
	汚水枝線管渠工事 (右岸 R 8-1工区)	栗本土木(株)
	汚水枝線管渠工事 (右岸 R 8-2工区)	(株)大栄企業

R 8 下水道工事箇所図（石仏町・神野町）

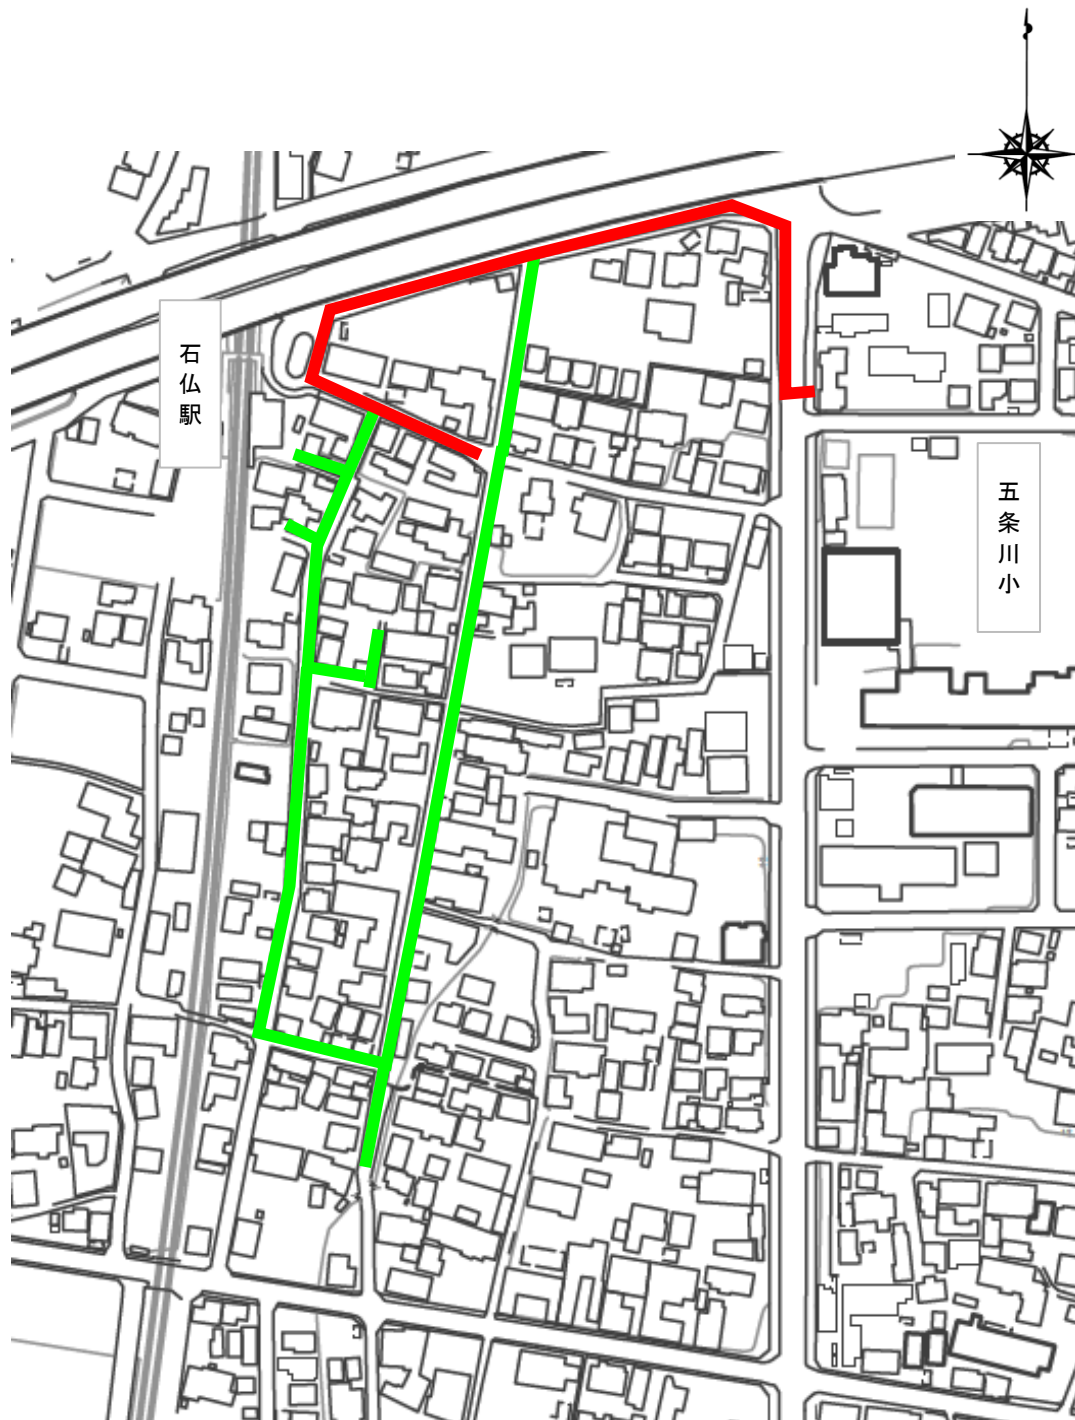

対象路線	工事名	受注者
	汚水枝線管渠工事 (右岸 R 8-3工区)	昭和土建(株) 岩倉支店
	汚水枝線管渠工事 (右岸 R 8-4工区)	関戸工業(株)

R 8 下水道工事箇所図（大地町）

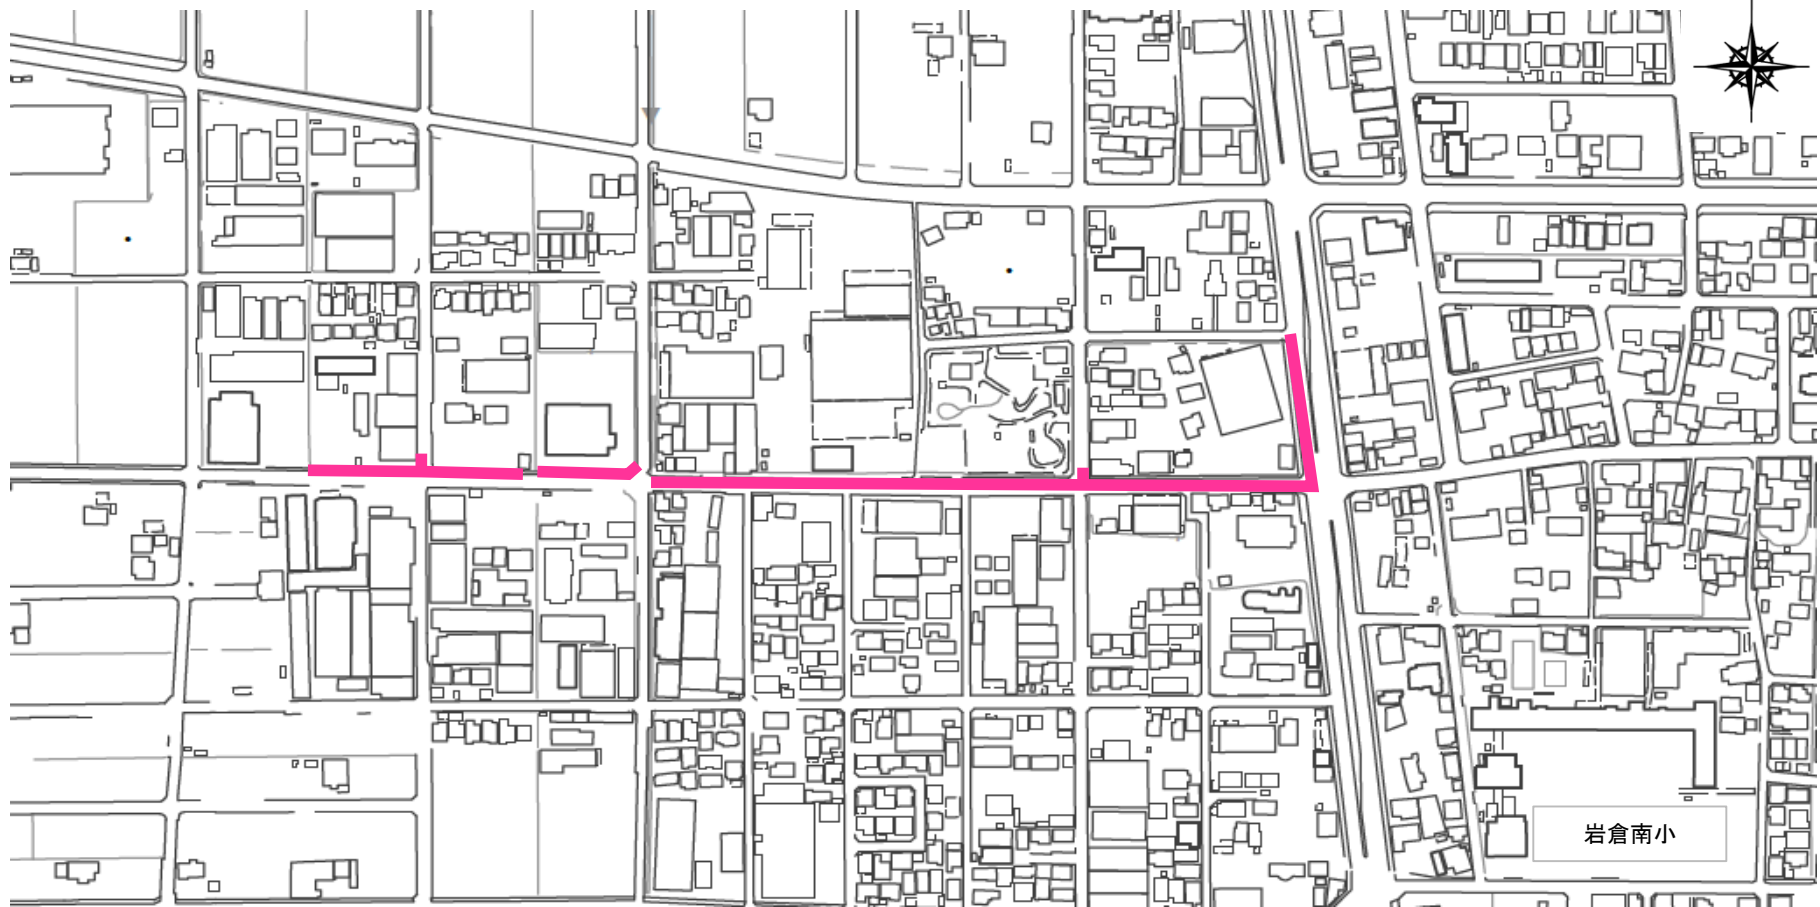

対象路線	工事名	受注者
	污水枝線管渠工事 (右岸 R 8-5 工区)	(株)松本工務店