

計 画 図

縮 尺 1/2, 500

都市計画区域名 尾張都市計画

市 町 村 名 岩倉市

一 団 番 号 2-1

2-9



1/2,500

0m 50m 100m 150m 200m

計 画 図


縮 尺 1 / 2, 5 0 0

都市計画区域名 尾張都市計画

市 町 村 名 岩倉市

一 団 番 号 3-3

3-8

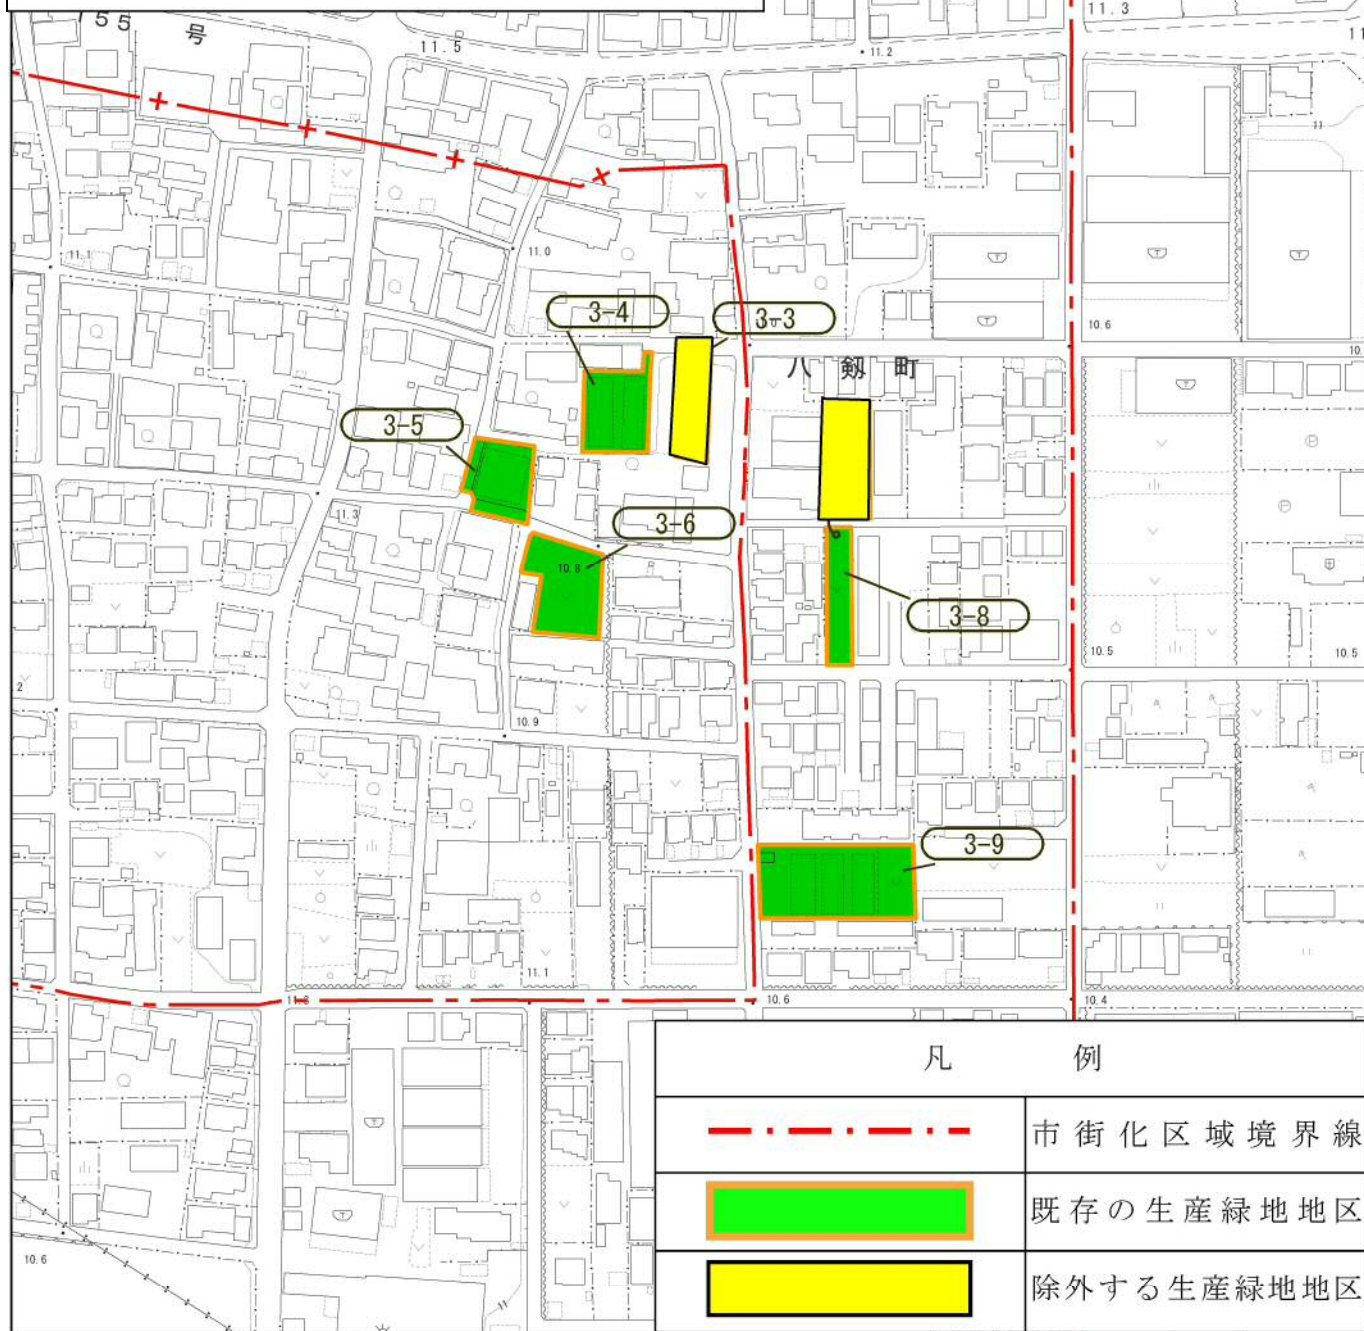

1/2,500

0m 50m 100m 150m 200m

計 画 図

縮 尺 1/2,500

都市計画区域名 尾張都市計画

市 町 村 名 岩倉市

一 団 番 号 7-7



1/2,500

0m 50m 100m 150m 200m

計 画 図

縮 尺 1/2,500

都市計画区域名 尾張都市計画

市 町 村 名 岩倉市

一 団 番 号 9-6



凡 例



市街化区域境界線



既存の生産緑地地区



除外する生産緑地地区

1/2,500

0m 50m 100m 150m 200m

計 画 図

縮 尺 1/2,500

都市計画区域名 尾張都市計画

市 町 村 名 岩倉市

一 団 番 号 13-5



1/2,500

0m 50m 100m 150m 200m

計 画 図

縮 尺 1/2,500

都市計画区域名 尾張都市計画

市 町 村 名 岩倉市

一 団 番 号 14-3



凡 例

	市街化区域境界線
	既存の生産緑地地区
	除外する生産緑地地区

1/2,500

0m 50m 100m 150m 200m


計 画 図

縮 尺 1 / 2 , 5 0 0

都市計画区域名 尾張都市計画

市 町 村 名 岩倉市

一 団 番 号 20-13

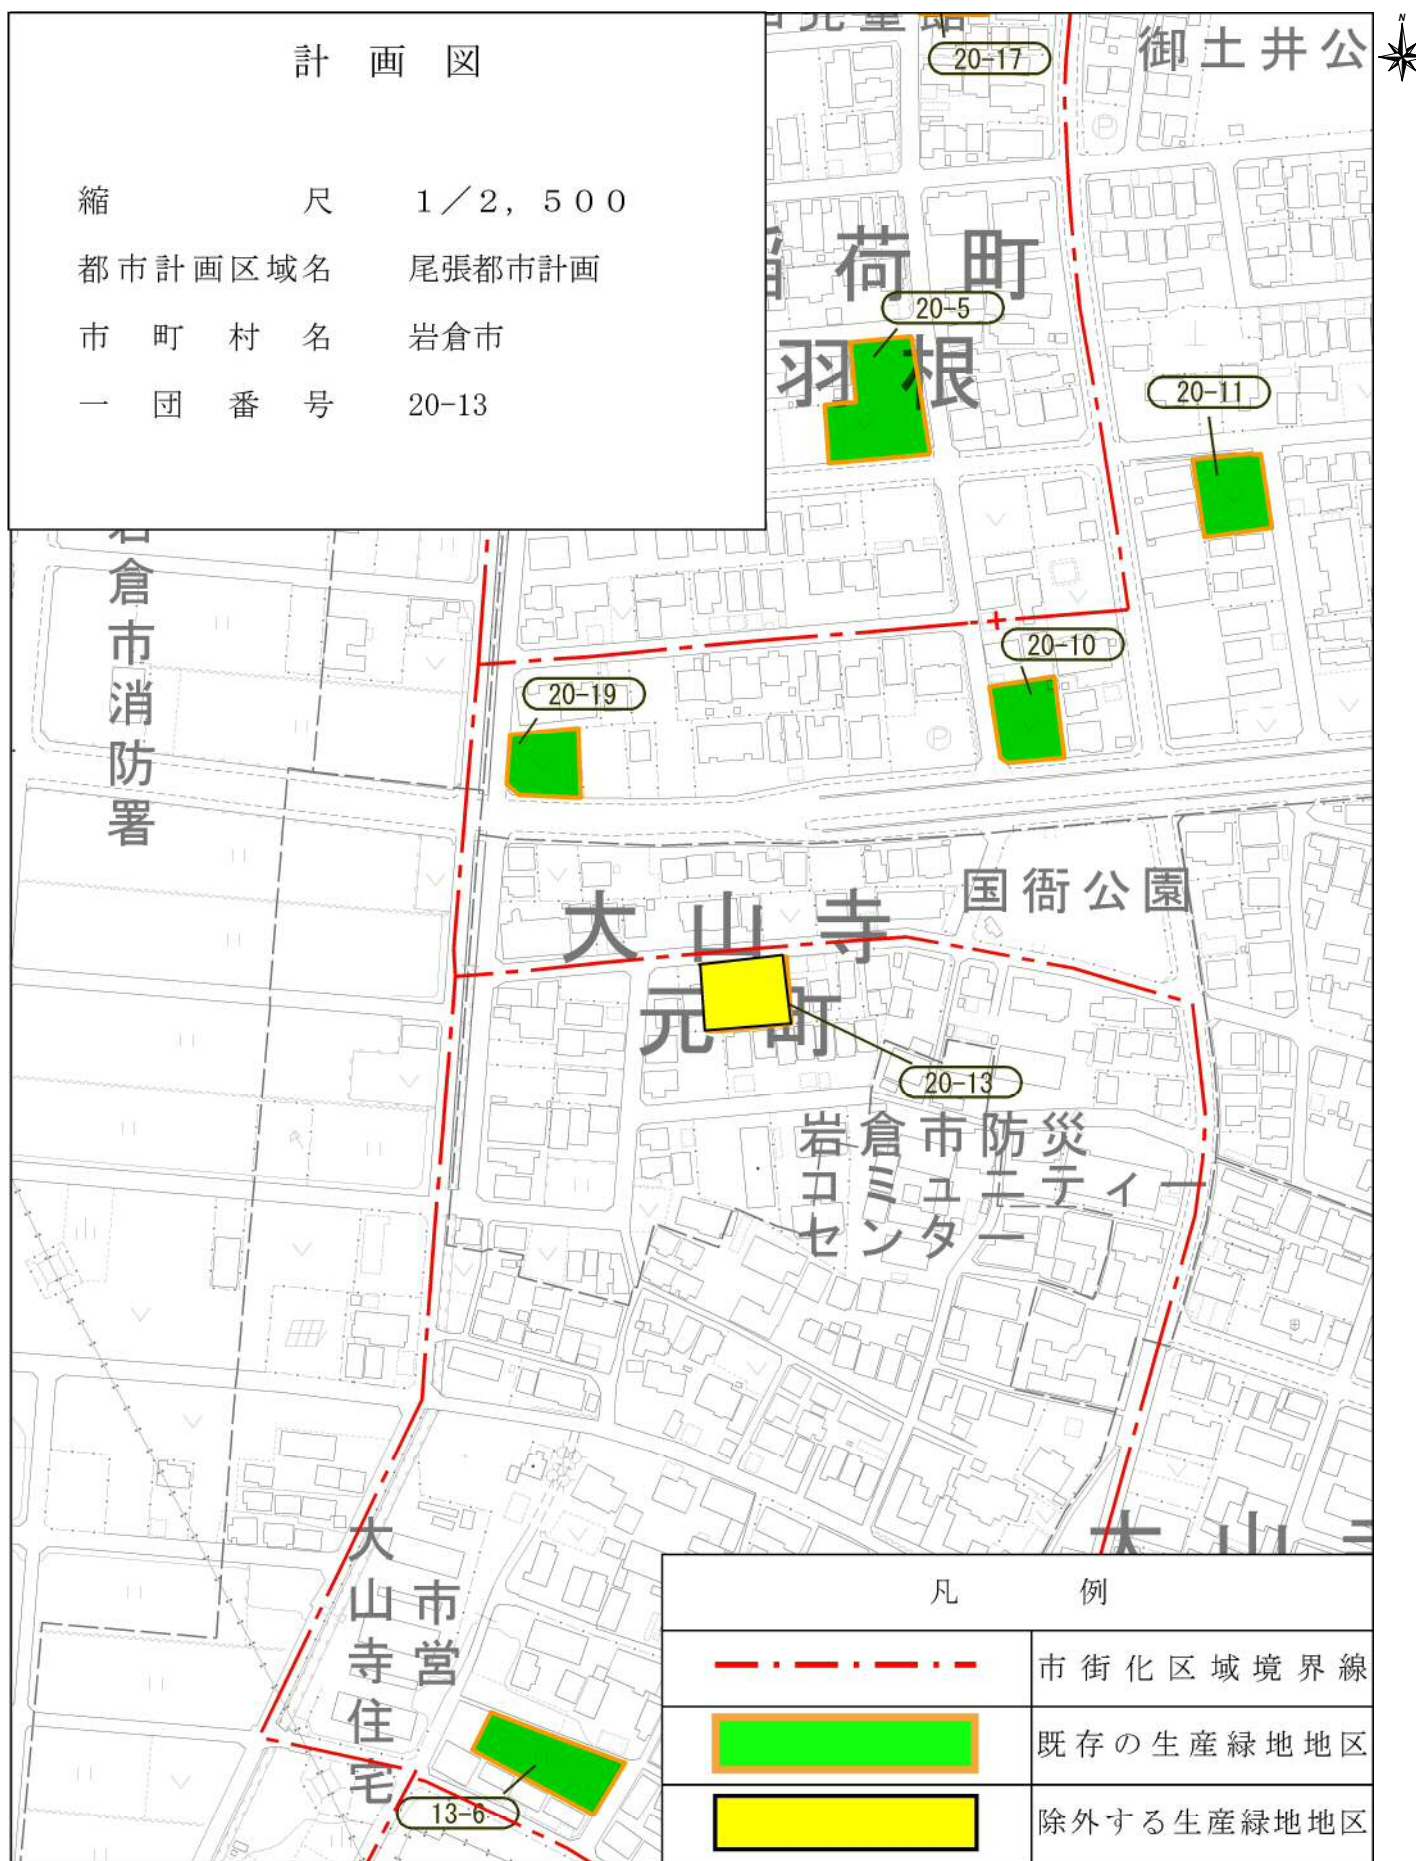

凡 例

	市街化区域境界線
	既存の生産緑地地区
	除外する生産緑地地区

1/2,500

0m 50m 100m 150m 200m