


道路台帳路線網図

3	7	1
4		2

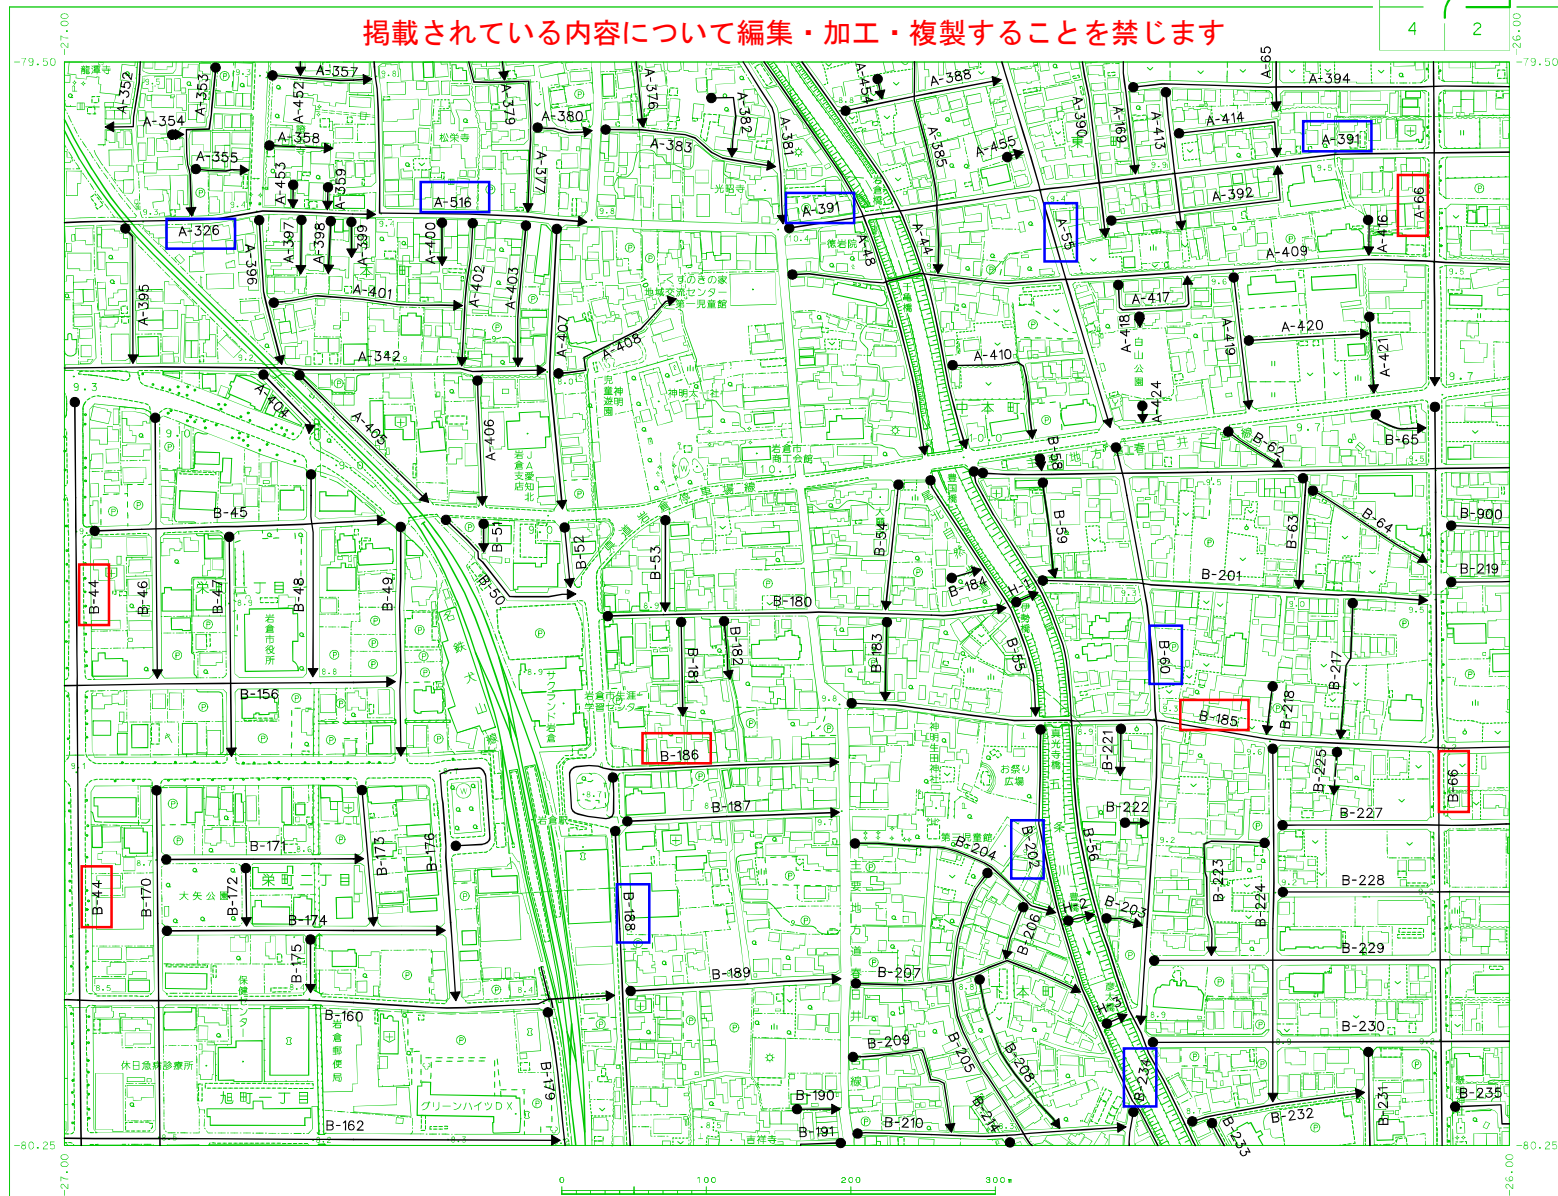


7-2

道路台帳路線網図

掲載されている内容について編集・加工・複製することを禁じます


3	1
4	2

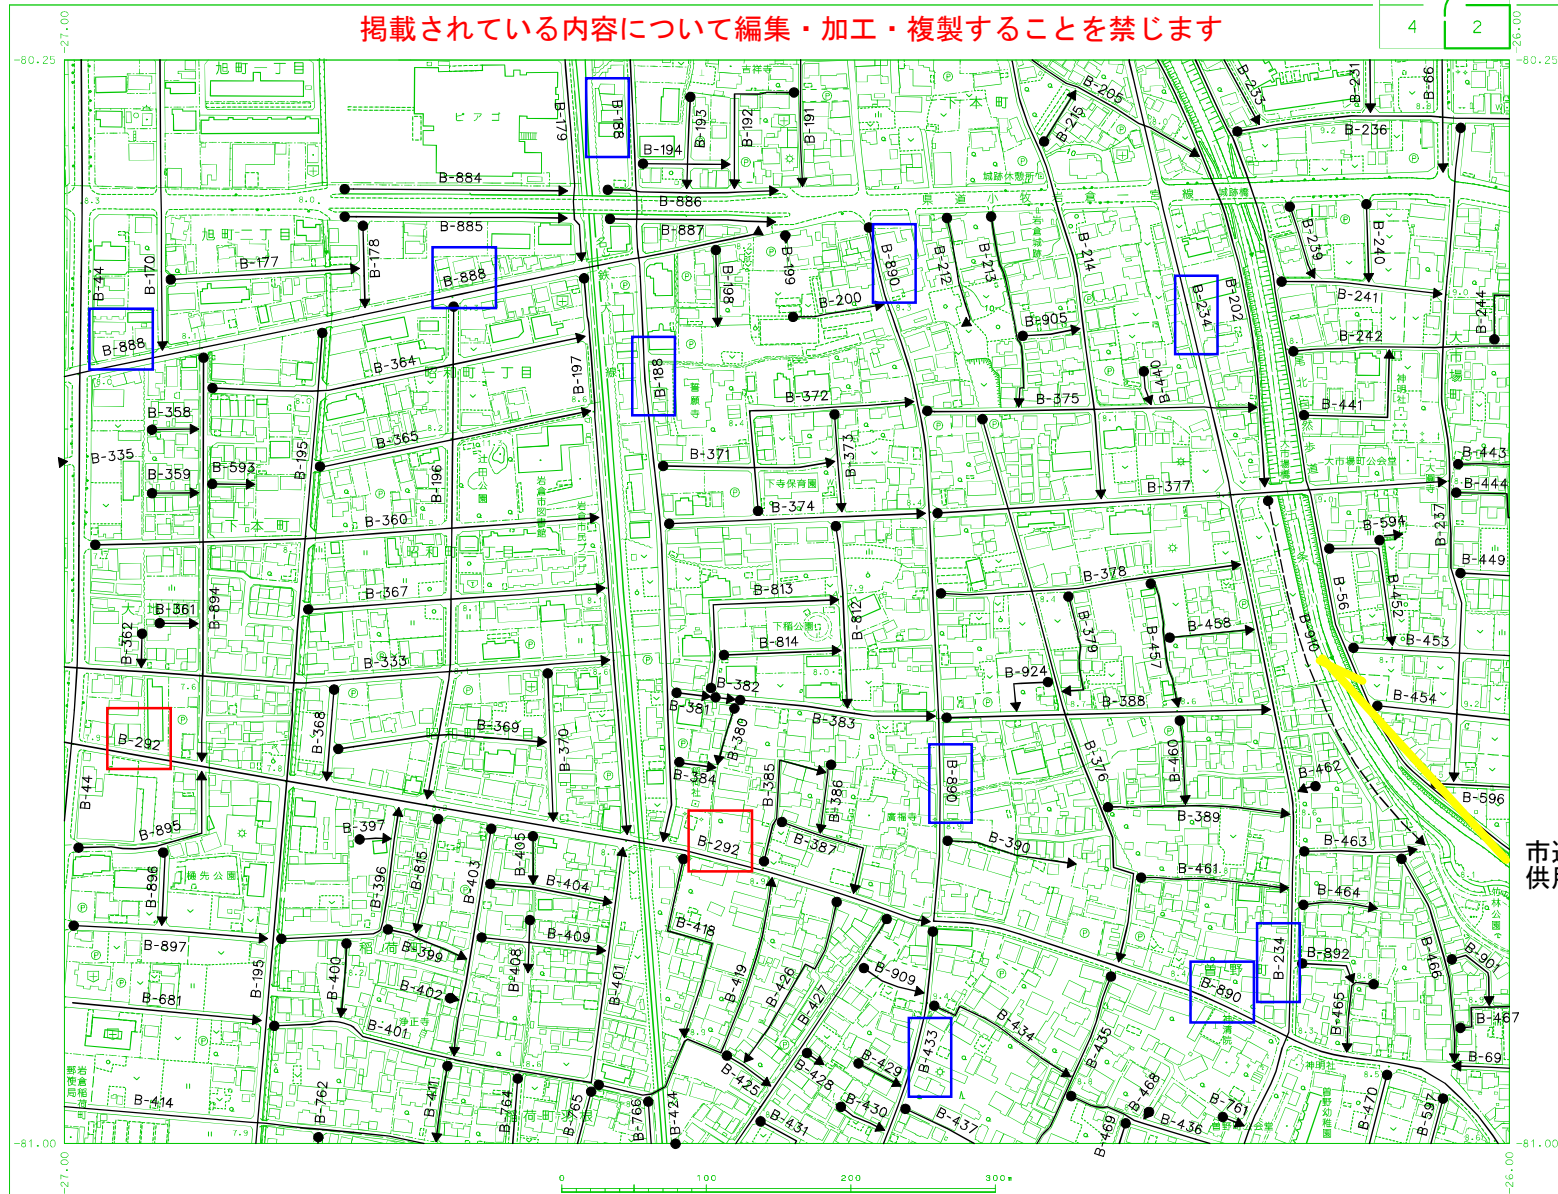

市道認定済、
供用開始未

道路台帳路線網図

3	1
4	2

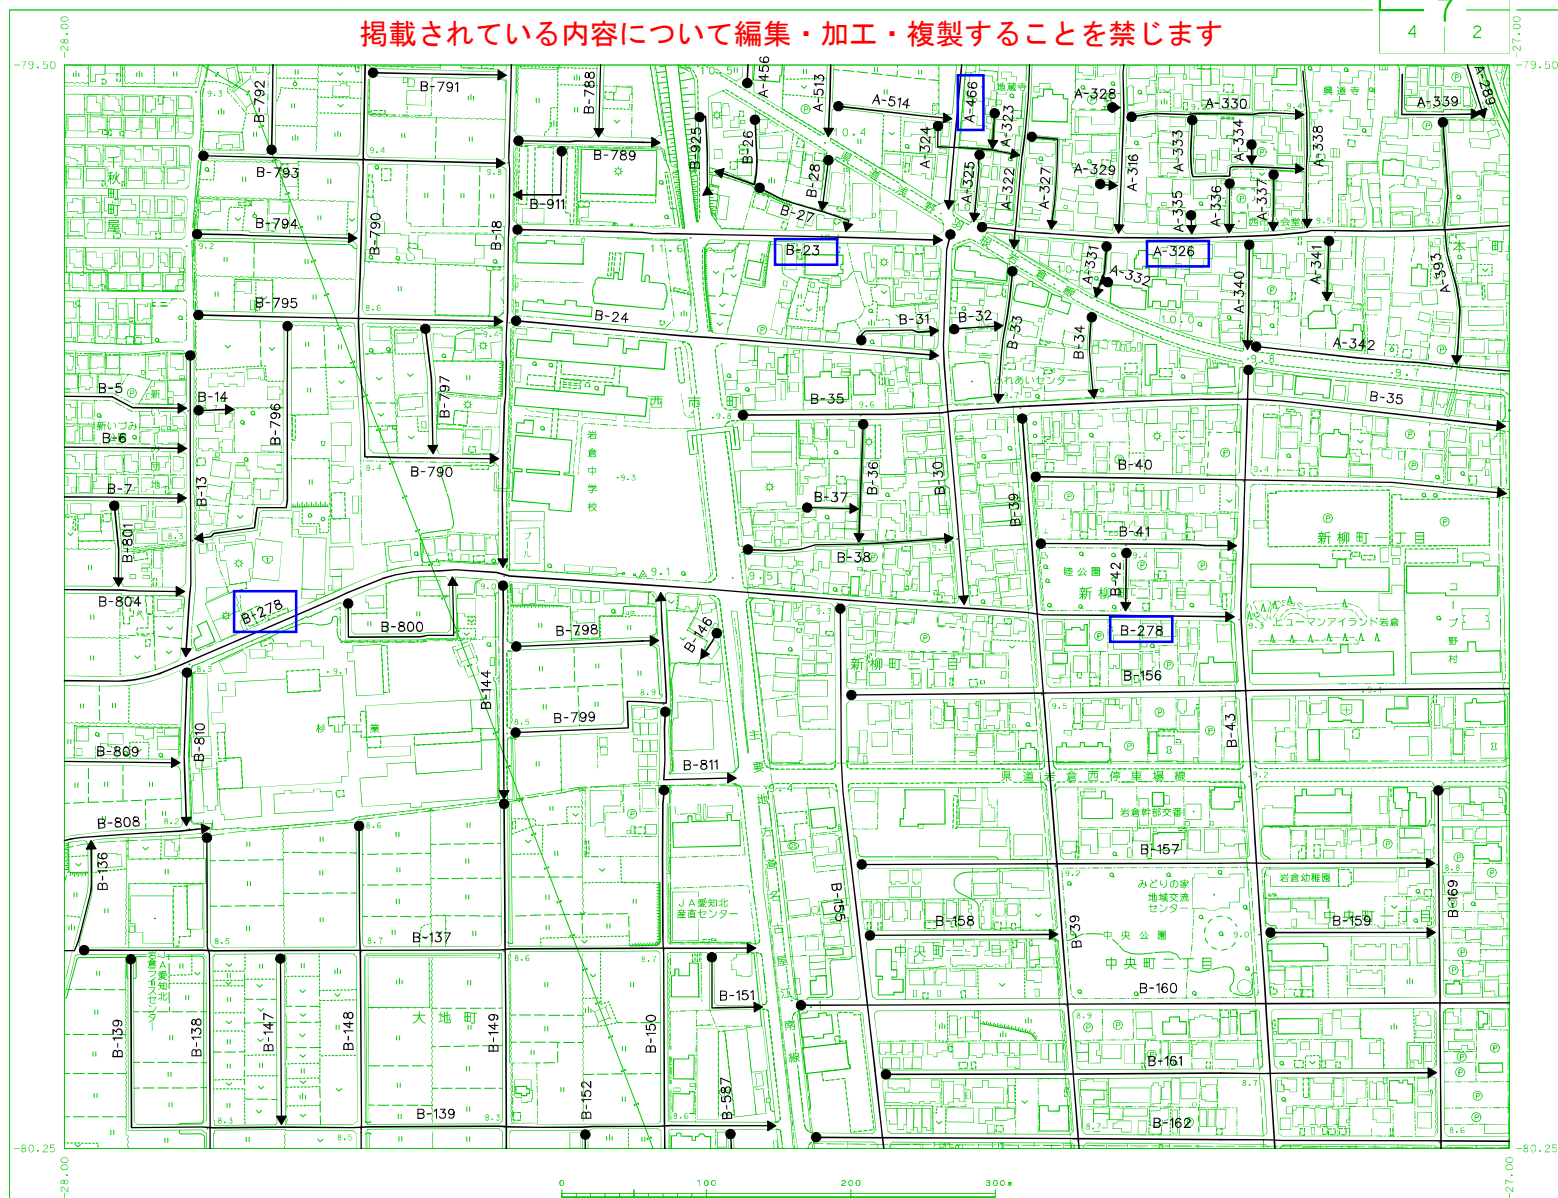


7-4

道路台帳路線網図

掲載されている内容について編集・加工・複製することを禁じます

3	7	1
4	2	

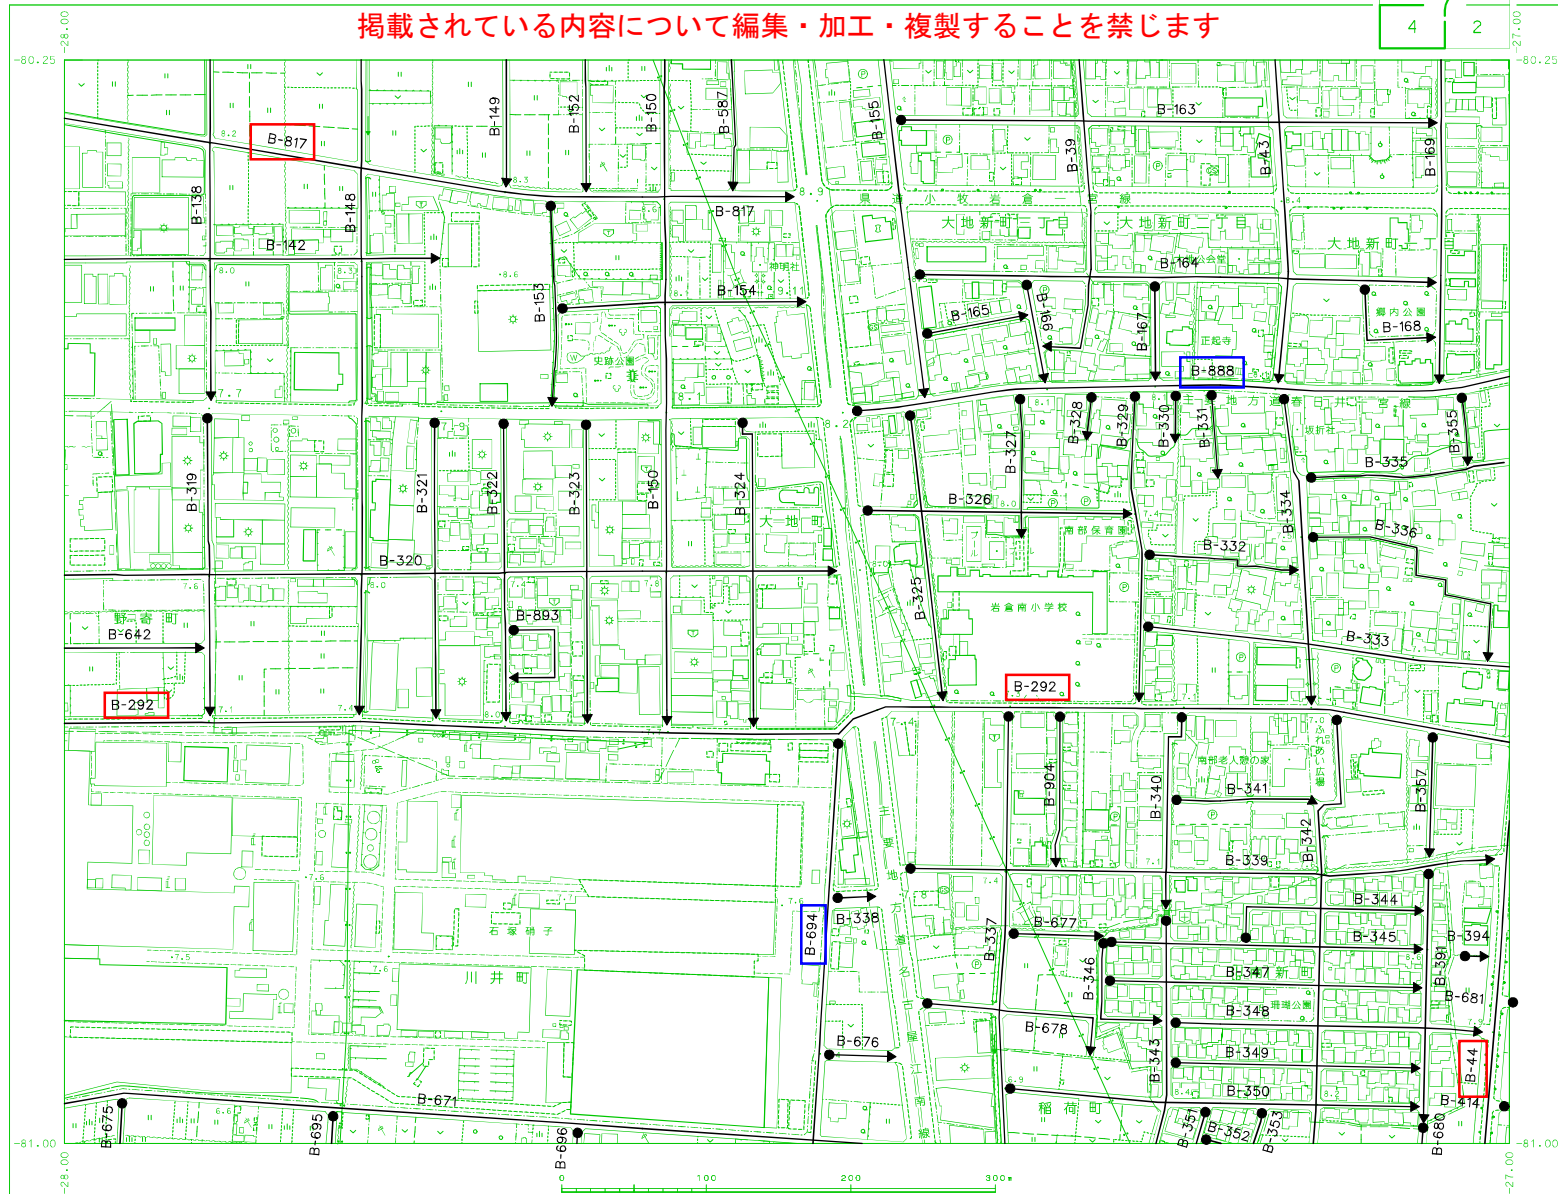


8-1

道路台帳路線網図

掲載されている内容について編集・加工・複製することを禁じます

3	1
8	2
4	

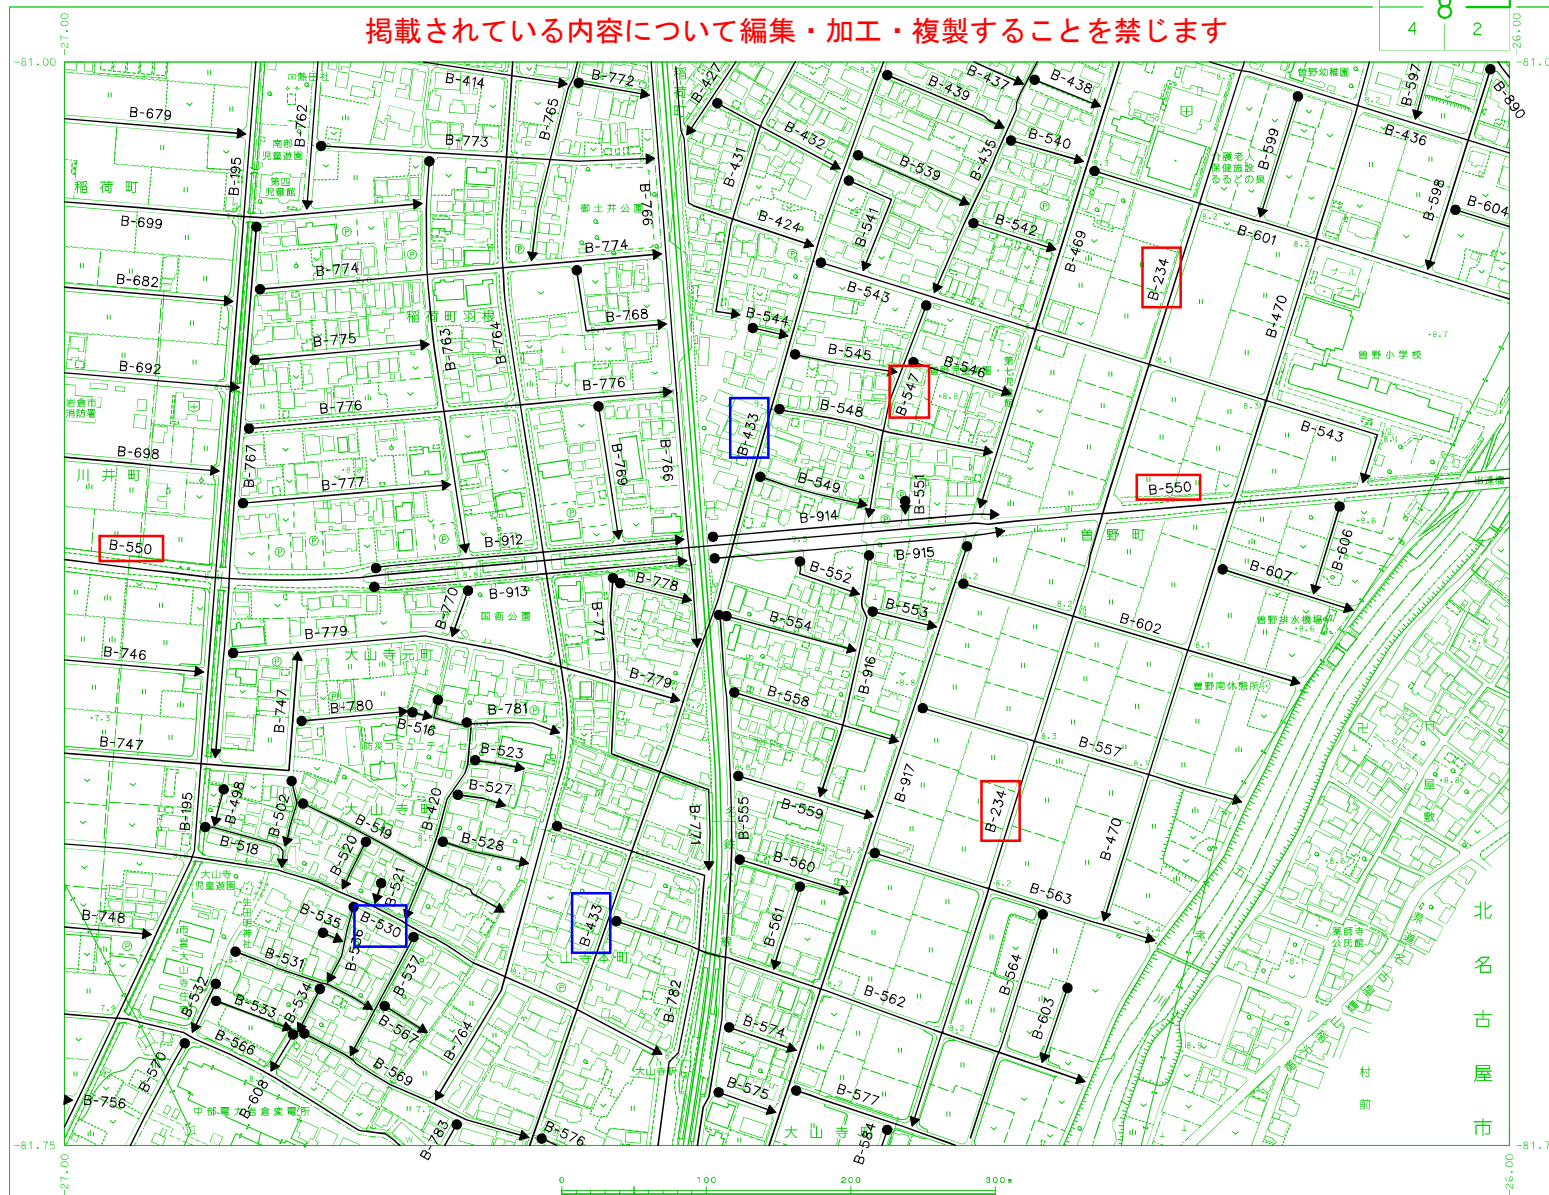


8-2

道路台帳路線網図

掲載されている内容について編集・加工・複製することを禁じます

3	8	1
4		2

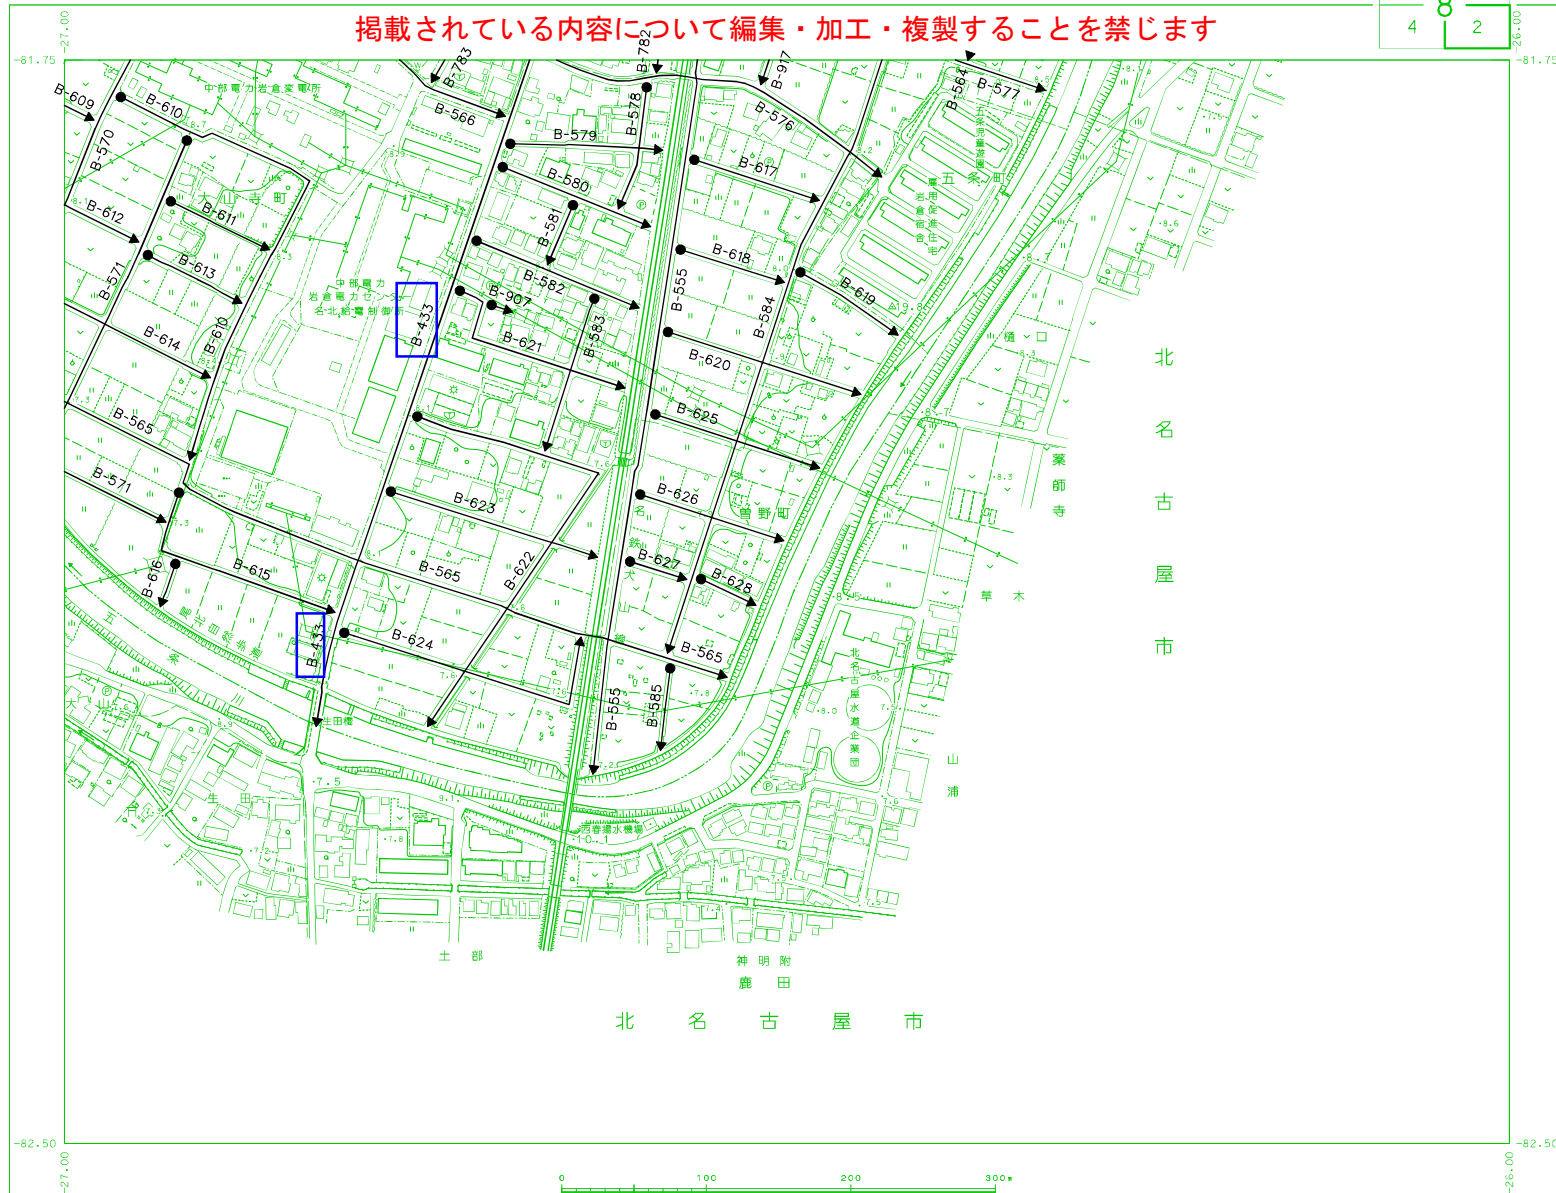


8-3

道路台帳路線網図

掲載されている内容について編集・加工・複製することを禁じます

3	8	1
4		2

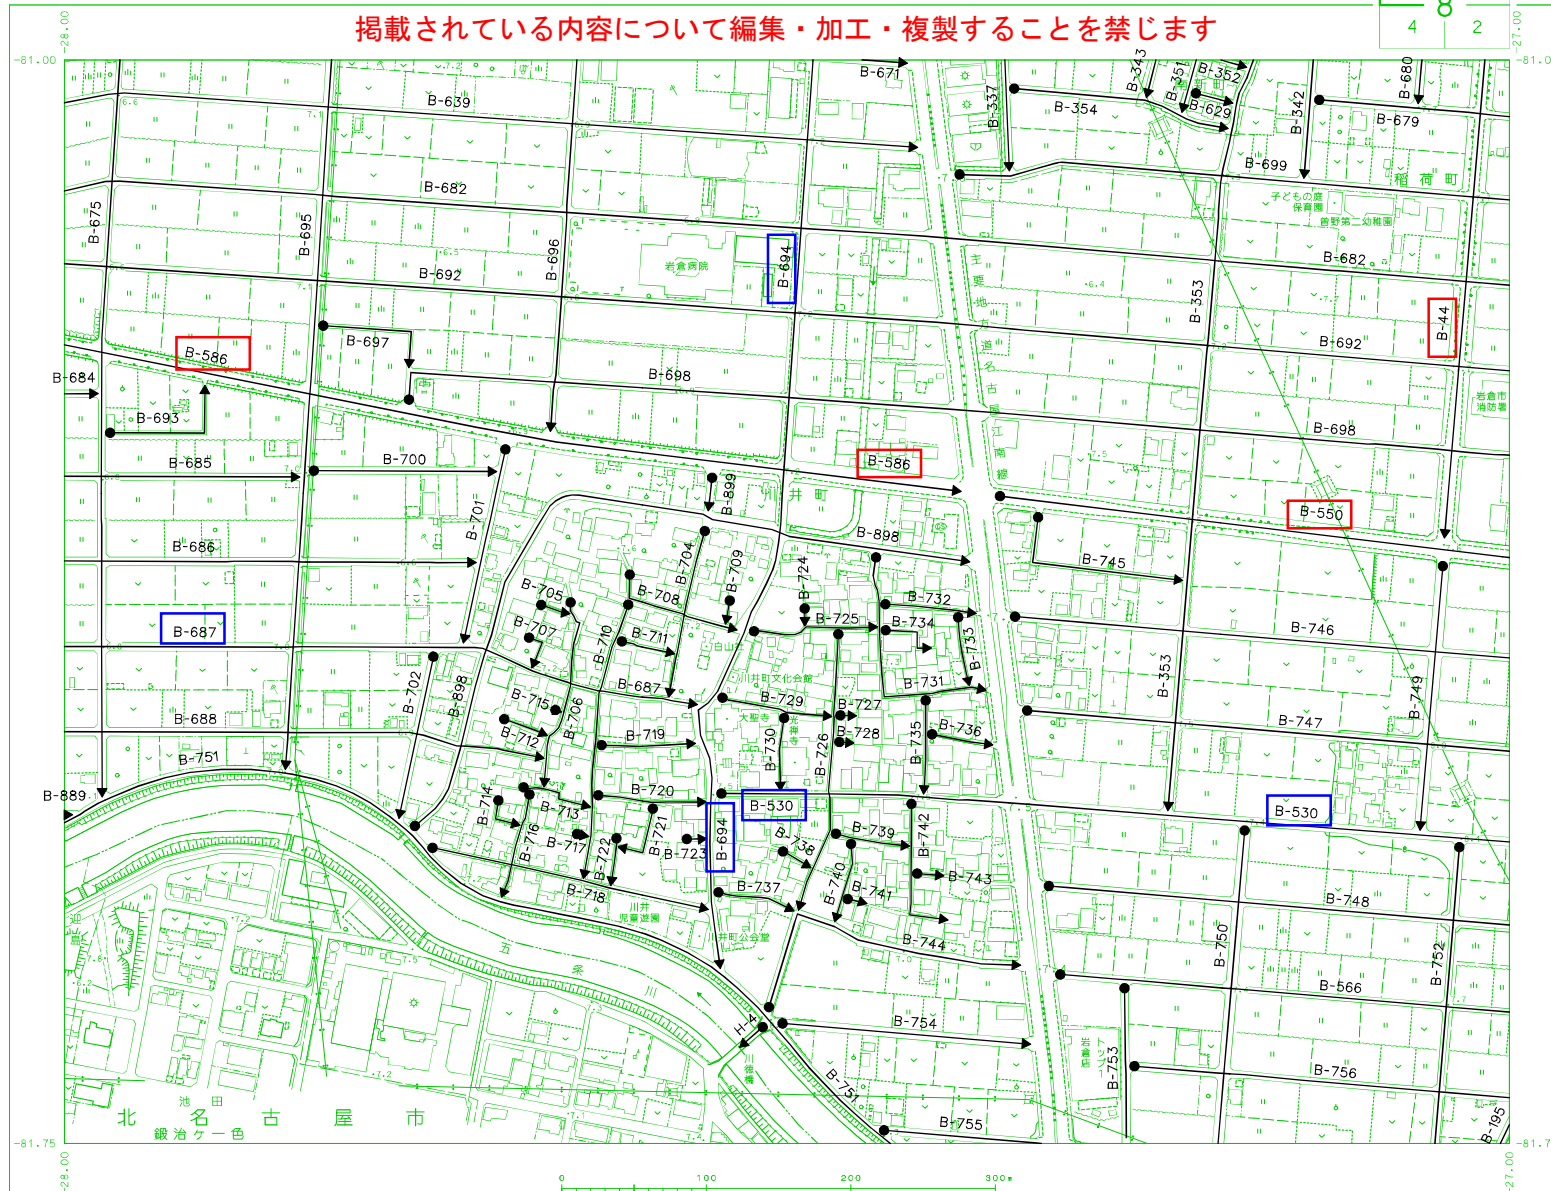

8-4

道路台帳路線網図

掲載されている内容について編集・加工・複製することを禁じます

3	8	1
4	2	




9-1


道路台帳路線網図

掲載されている内容について編集・加工・複製することを禁じます

3	1
4	2

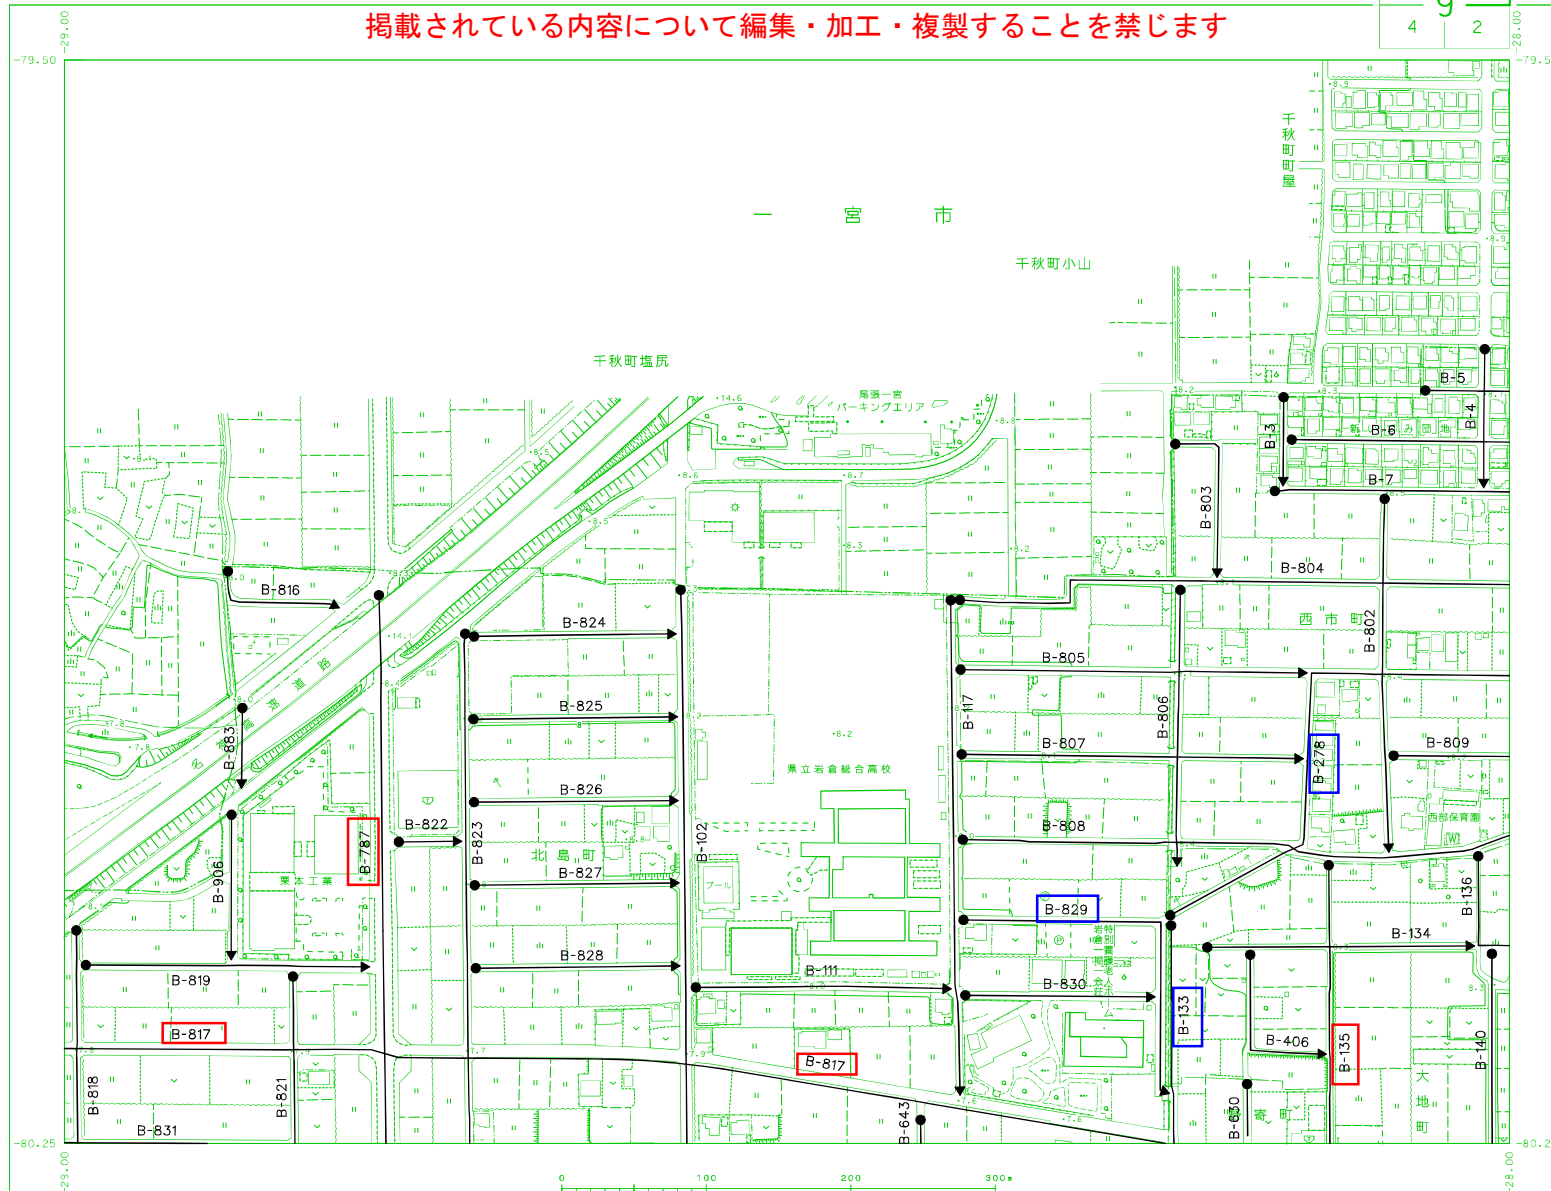

道路台帳路線網図

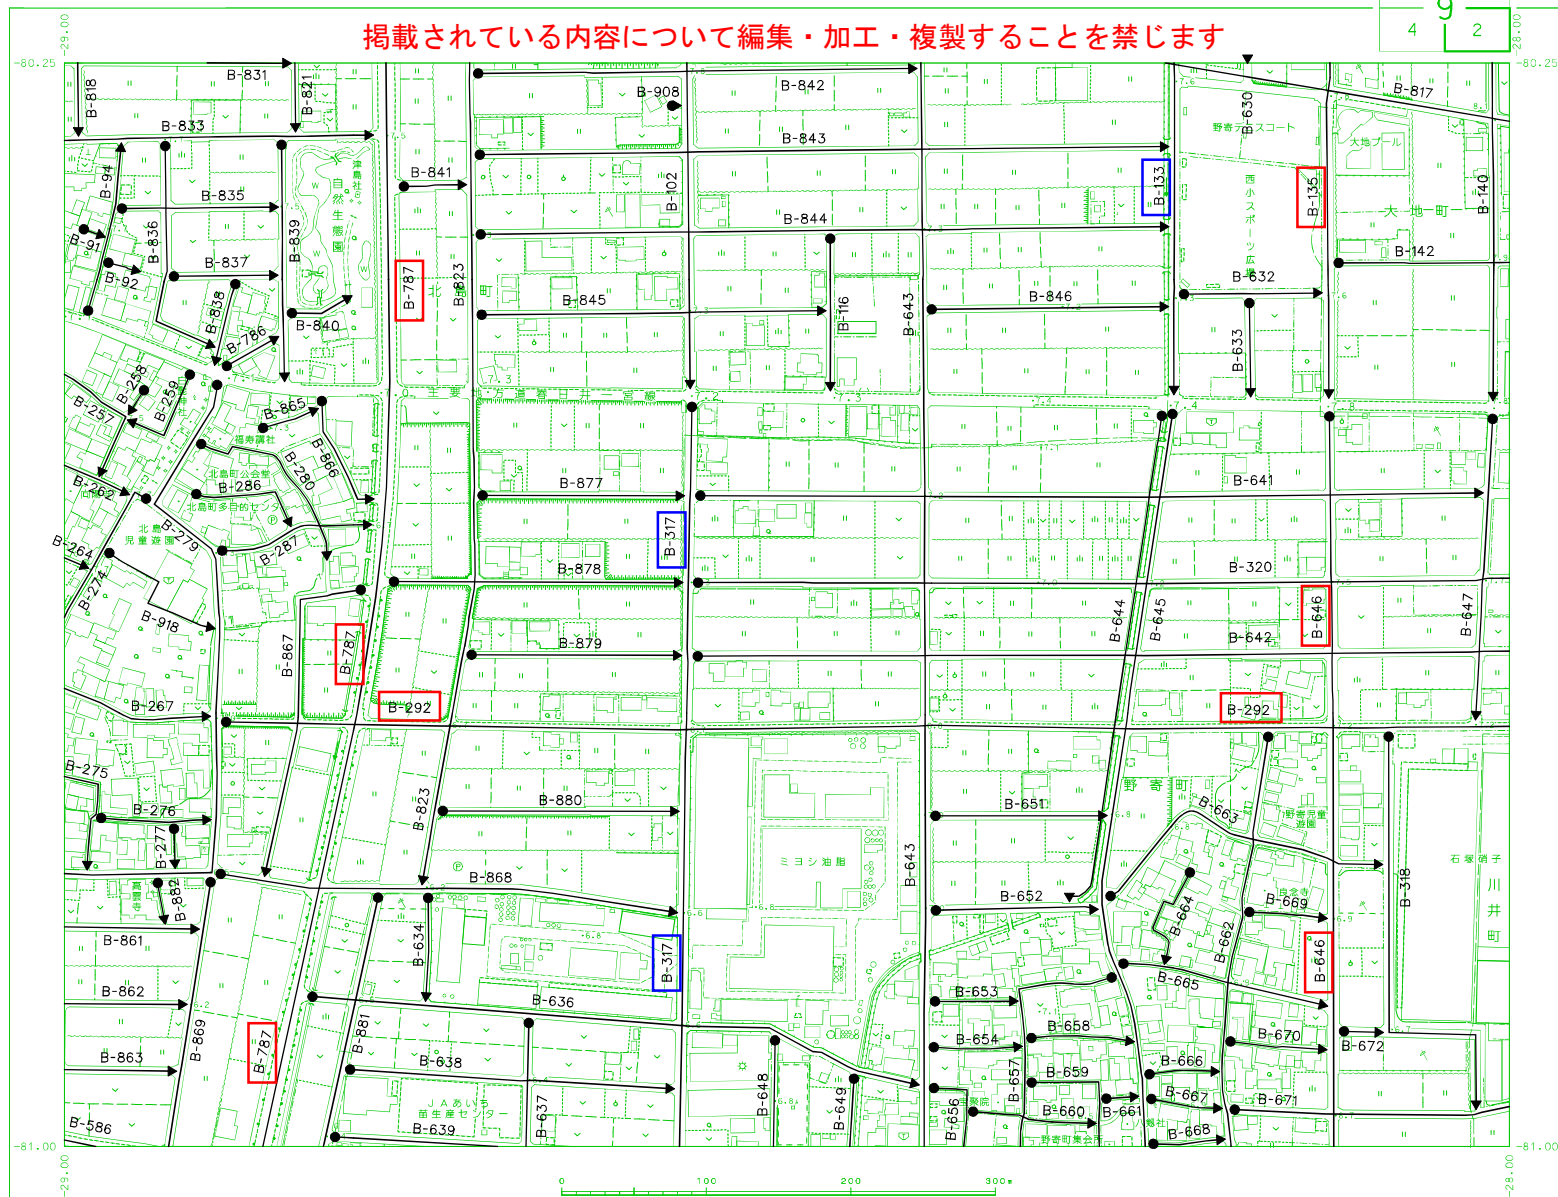
$$\begin{array}{r|l} 3 & 1 \\ \hline 4 & 2 \end{array} \quad \begin{array}{c} 9 \\ | \end{array}$$


9-3

道路台帳路線網図

掲載されている内容について編集・加工・複製することを禁じます


3	1
4	2

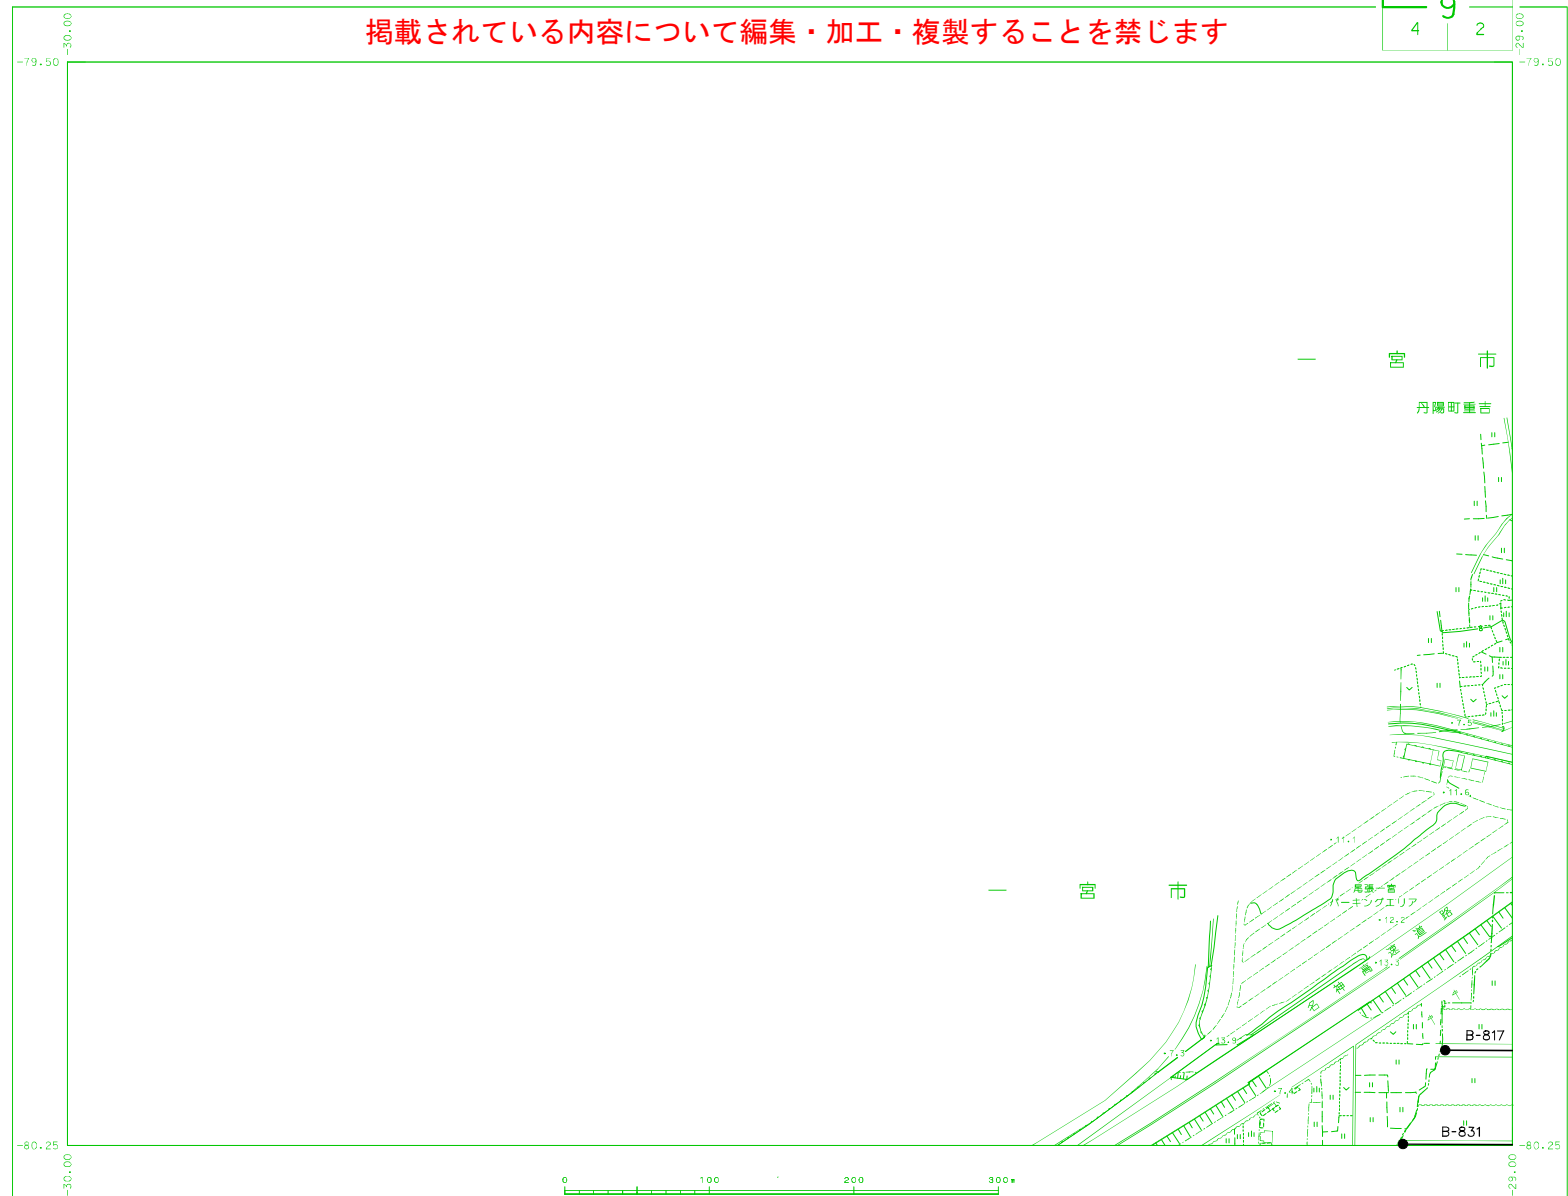

9-4

道路台帳路線網図

掲載されている内容について編集・加工・複製することを禁じます

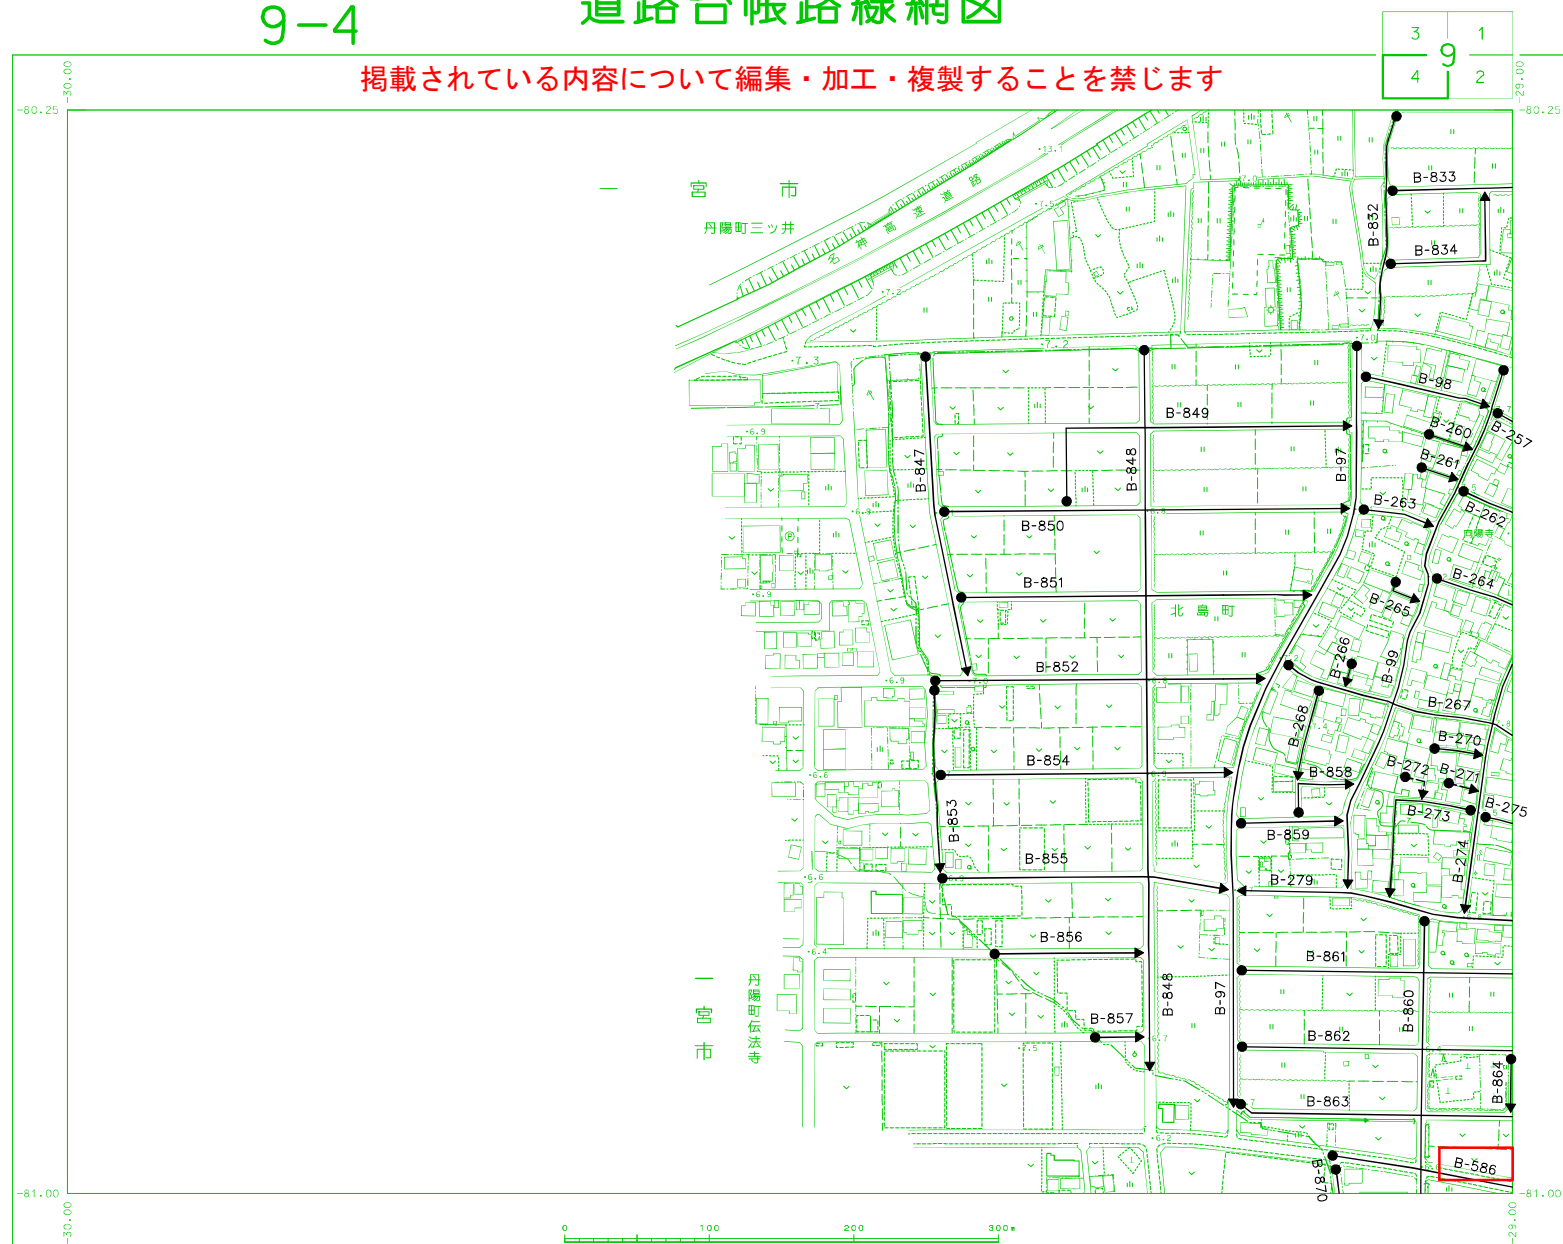


10-1

道路台帳路線網図

掲載されている内容について編集・加工・複製することを禁じます

3	1
4	2

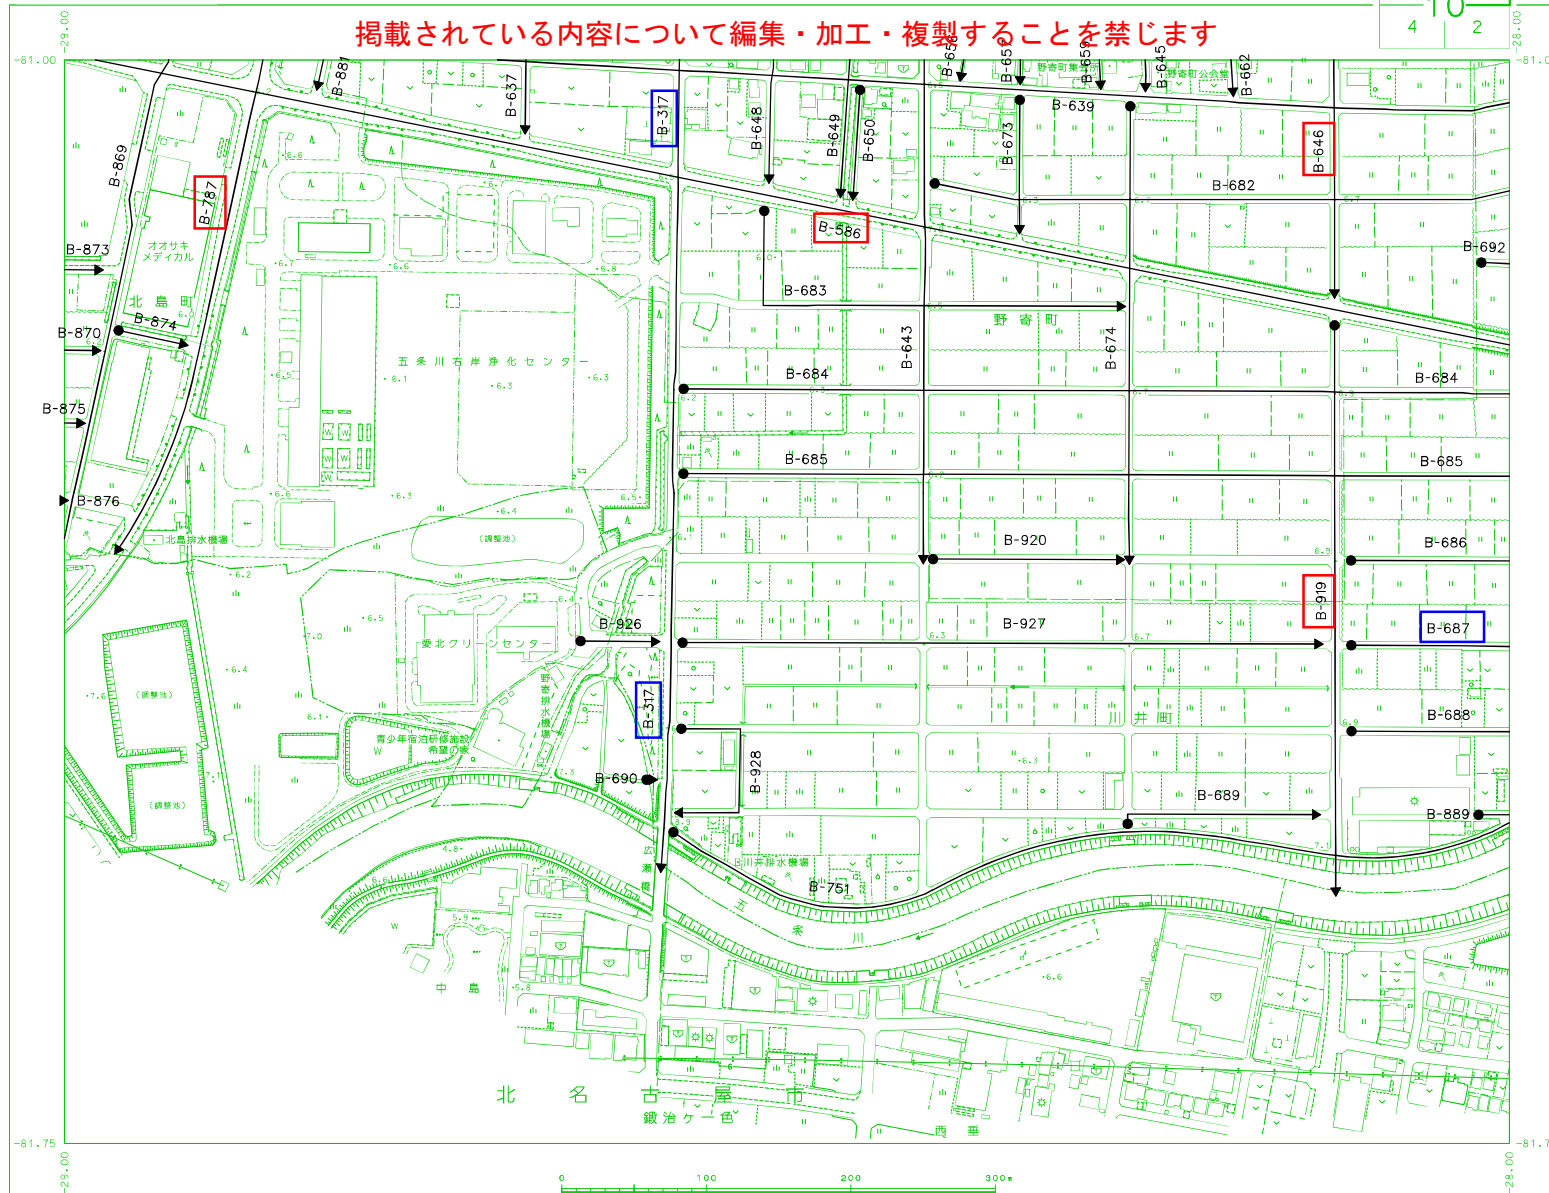

10-3

道路台帳路線網図

掲載されている内容について編集・加工・複製することを禁じます

3	1
4	2

