


工事場所、規制場所（片側交互通行）及び迂回経路

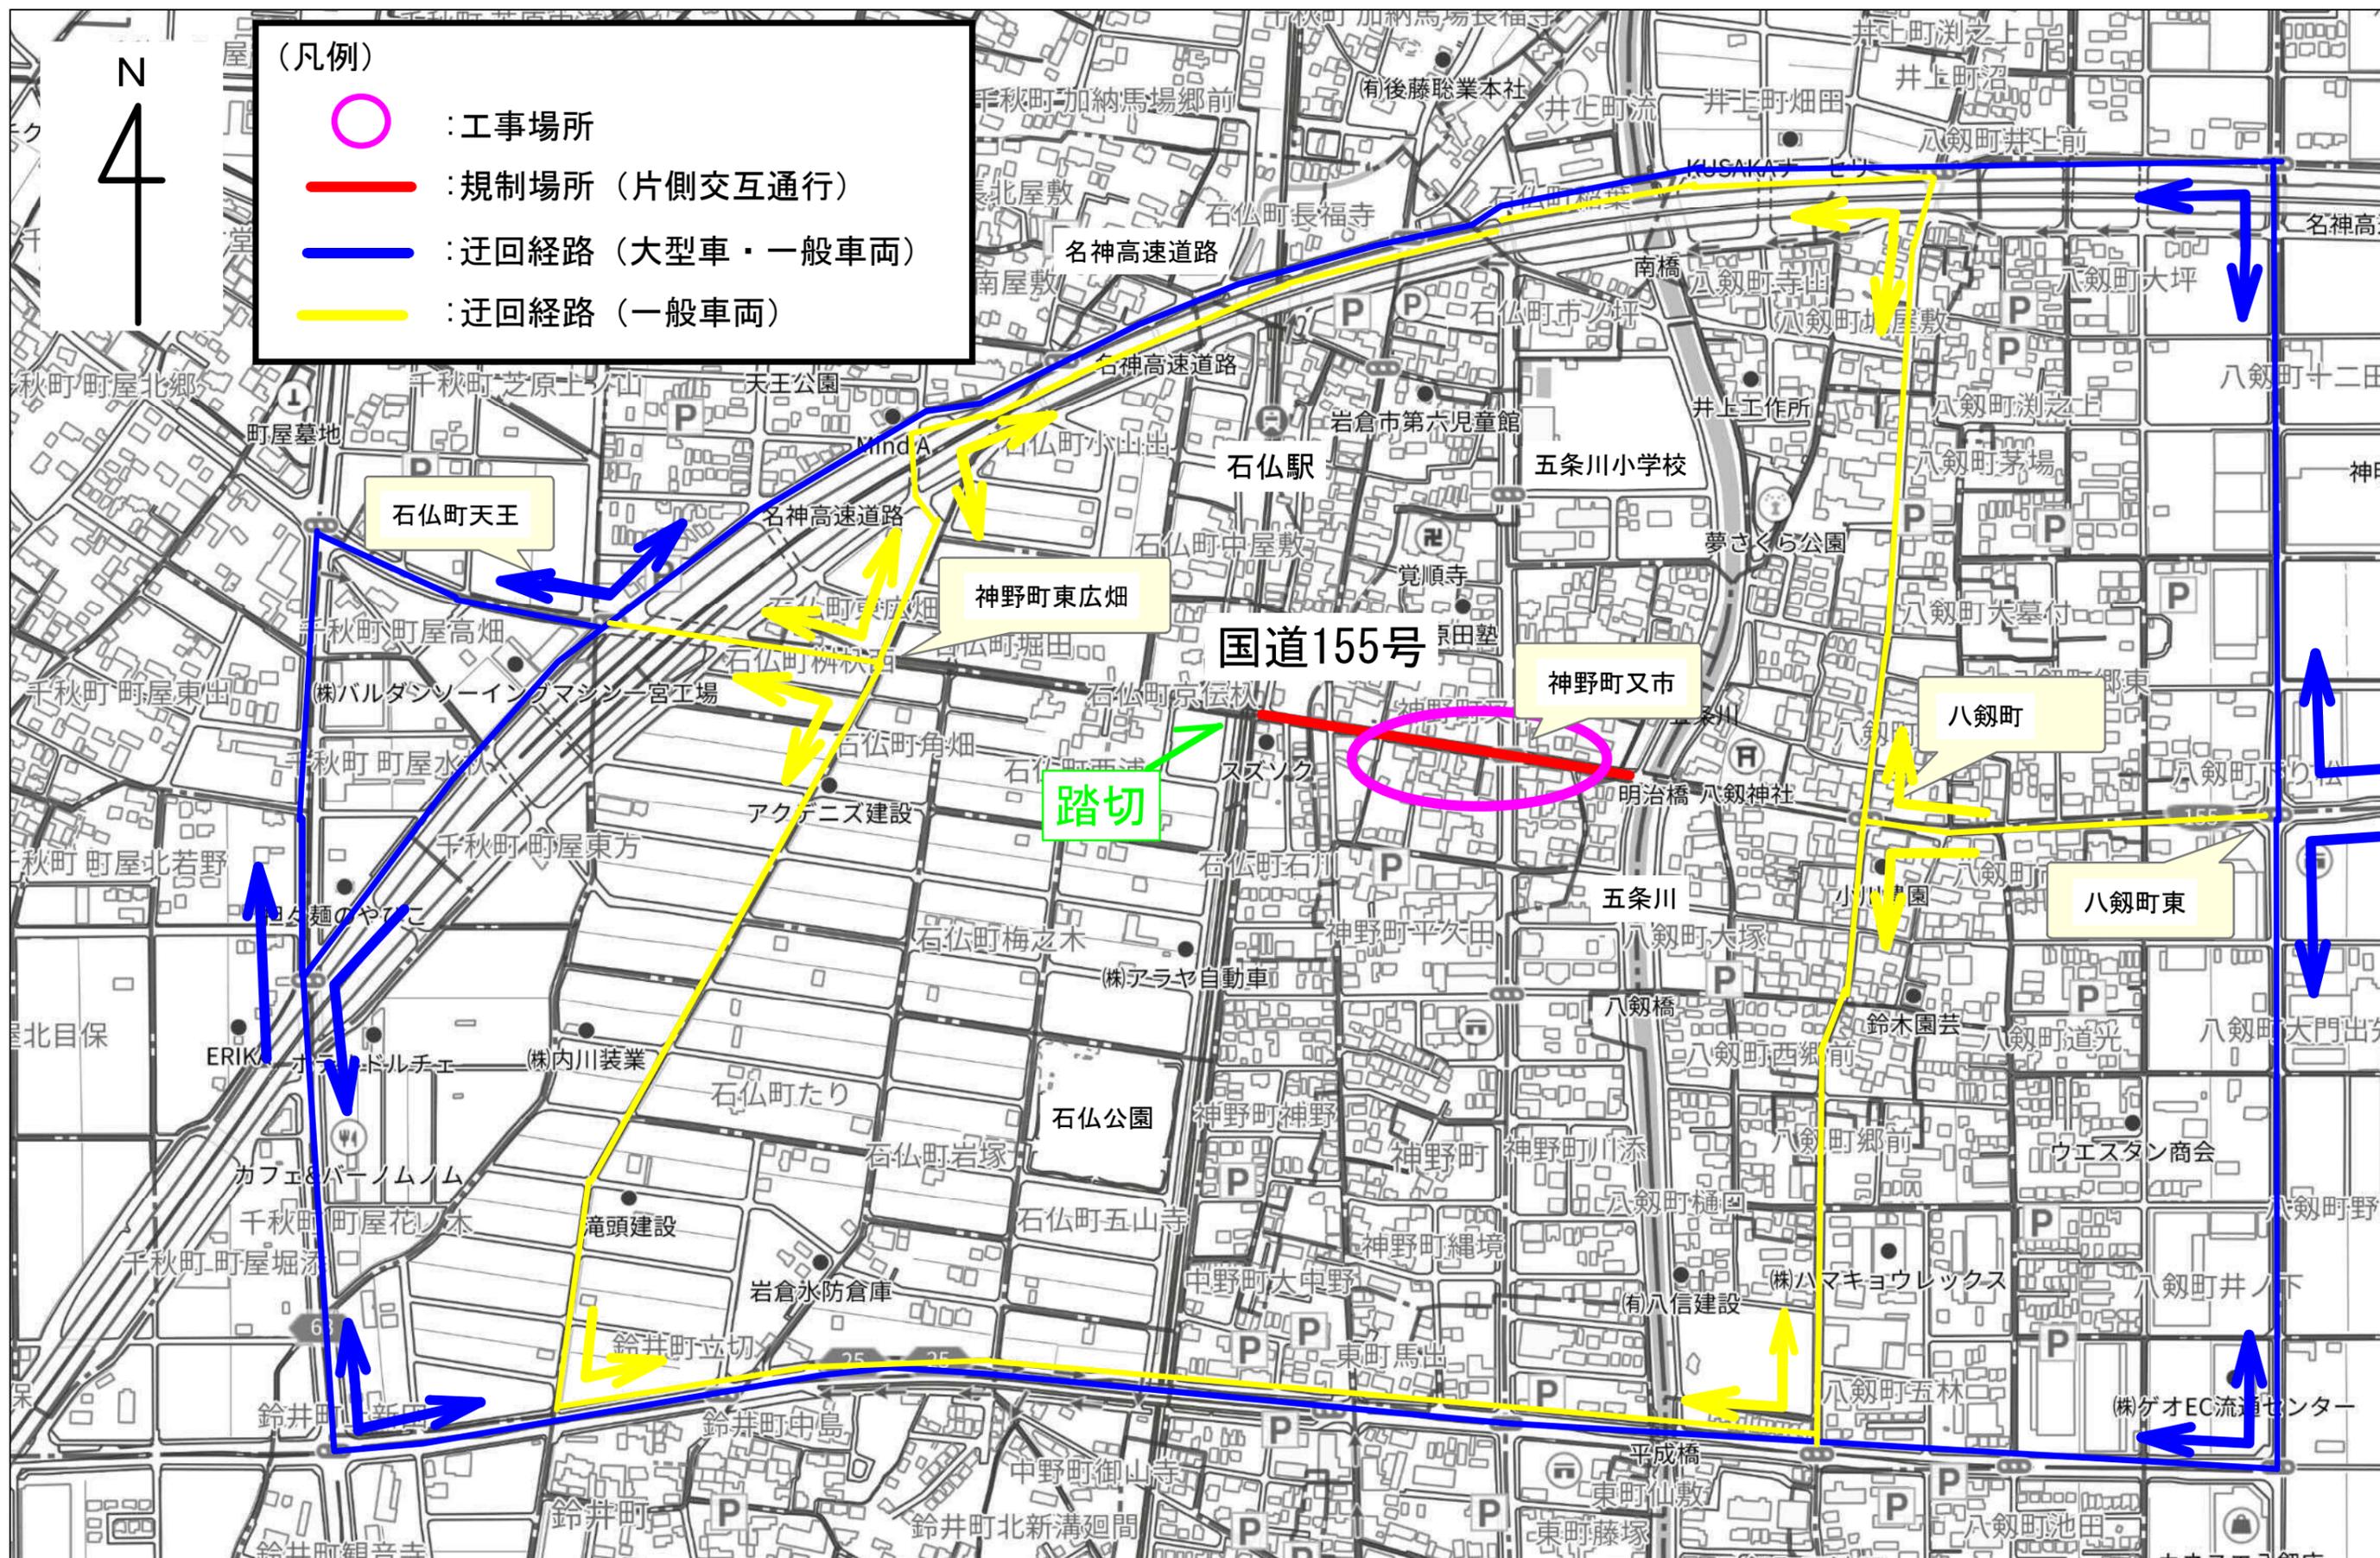

280m