



### 広告付き案内地図設置場所予定図

物件番号	所在地	設置場所	貸付面積	設置台数
1	愛知県岩倉市栄町一丁目66番地	岩倉市役所 1階ロビー	横3,100mm×縦2,100mm ×奥行き100mm程度	1台

岩倉市役所「1階」フロア図

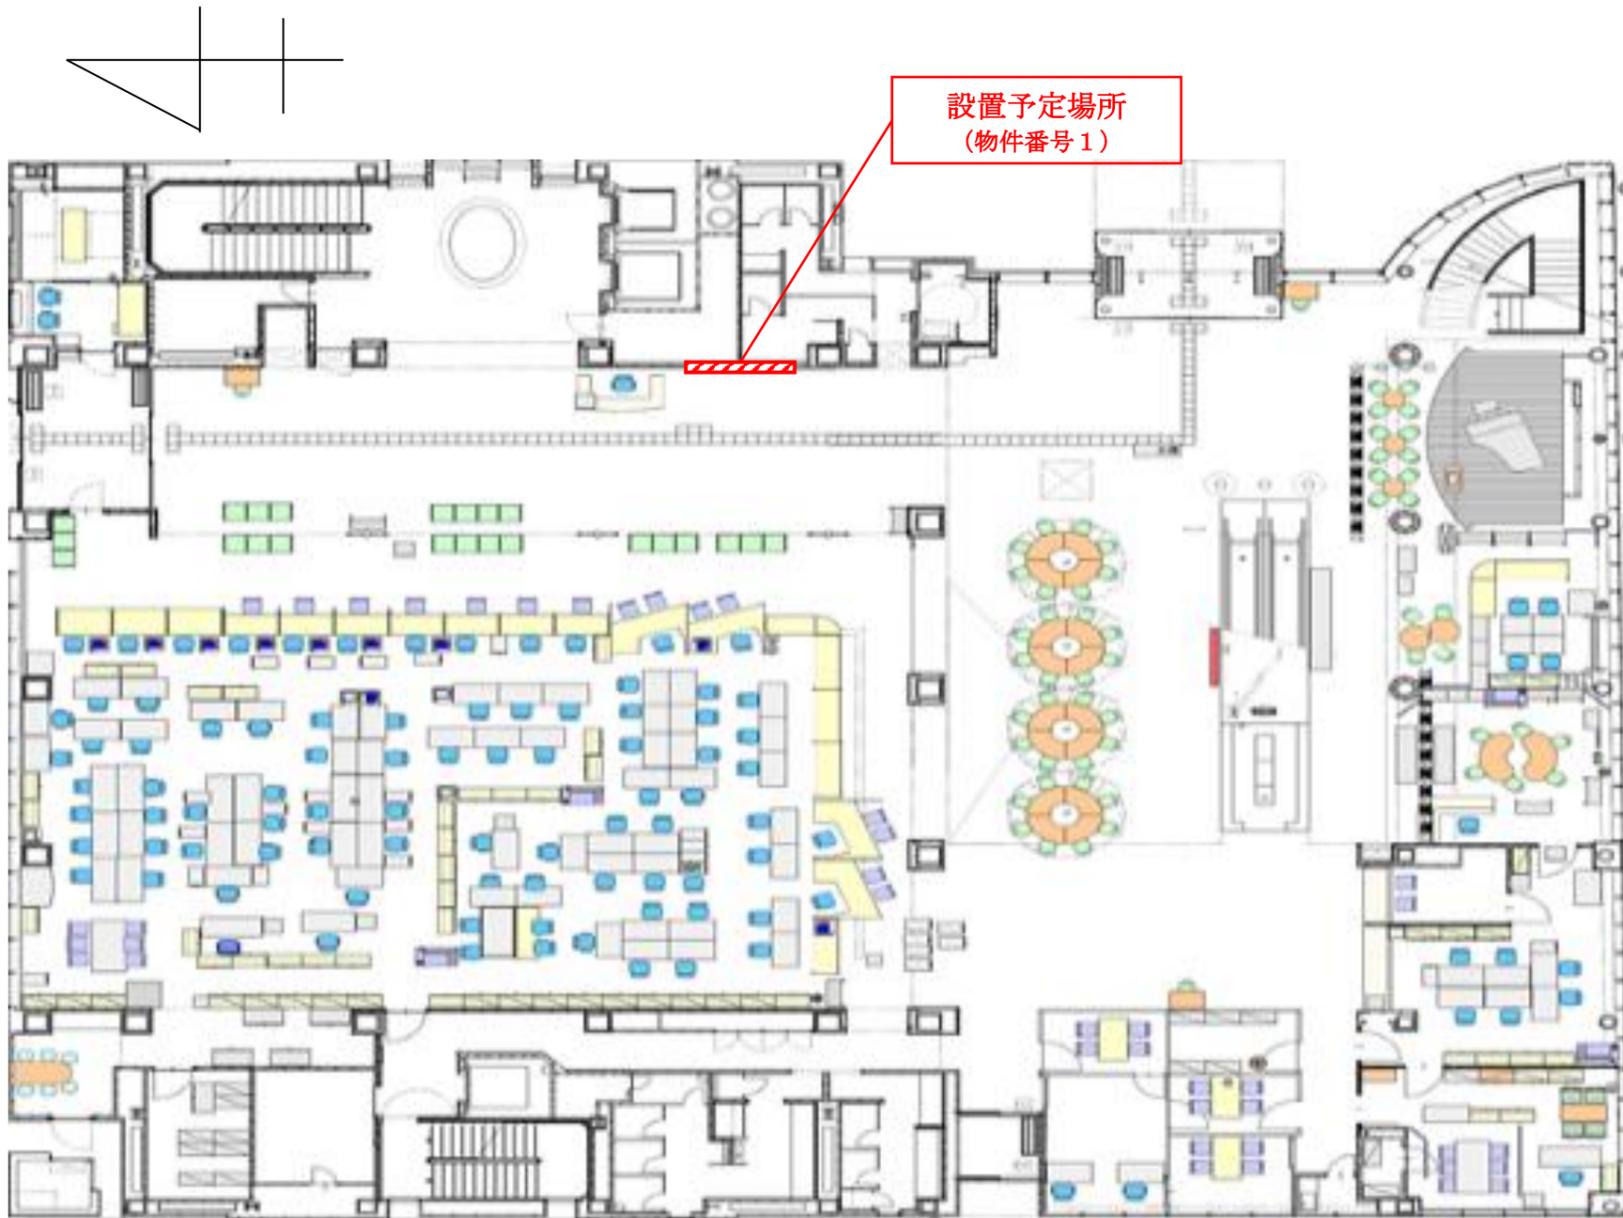


現況写真 (物件番号1)

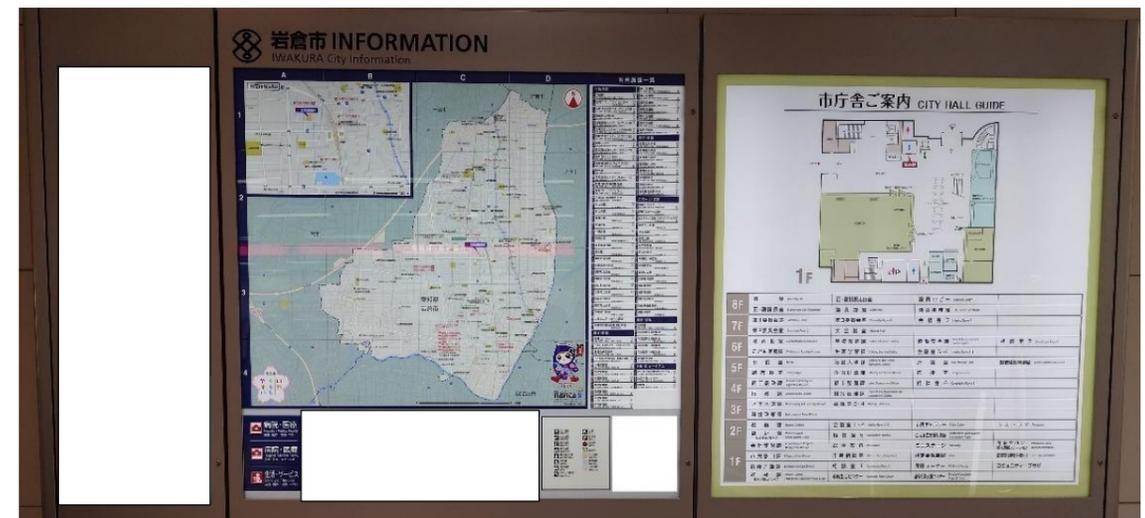

# 広告付き案内地図設置場所予定図

岩倉駅東西地下連絡道図

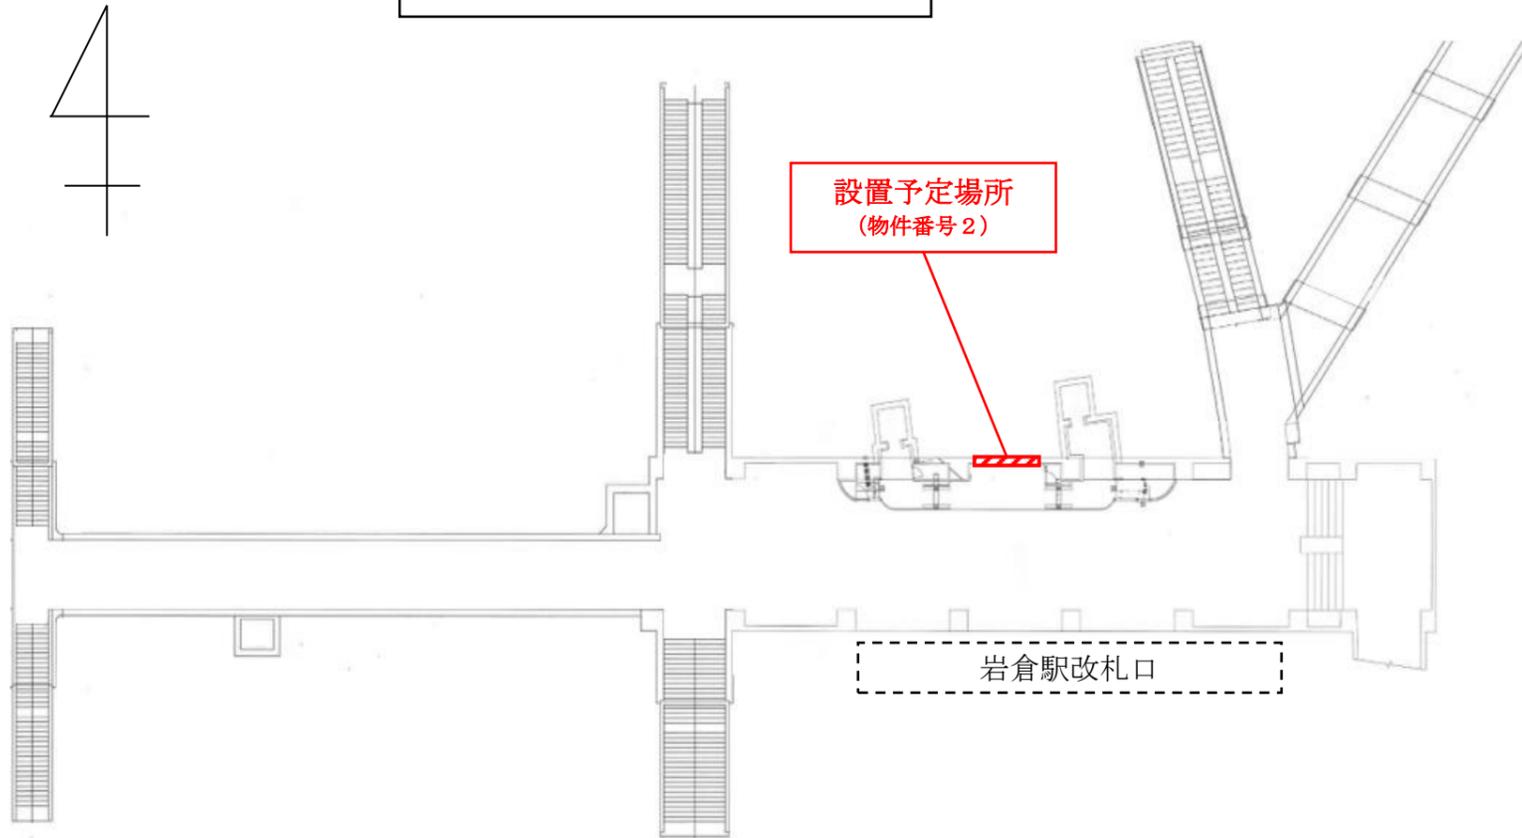

物件番号	所在地	設置場所	貸付面積	設置台数
2	愛知県岩倉市本町一丁田34番地	岩倉駅東西地下連絡道	横4,591mm×縦2,000mm×奥行150mm程度	1台

現況写真 (物件番号2)

